


OSIEDLE BLISKIE *Zawady*


ARKADIA
DEVELOPER


ul. Nowy Rynek 4/4
62-002 Suchy Las
tel. 536 001 130
biuro.sprzedazy@arkadia-developer.pl
www.bliskiezawady.pl

ORIENTACJA W TERENIE

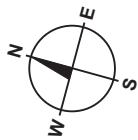


MIESZKANIE nr 1.09 / I PIĘTRO POW. UŻYTKOWA: 42,70m²

NR	NAZWA POMIESZCZENIA	[m ²]
1	Przedpokój	8,37
2	Salon z aneksem kuchennym	19,33
3	Pokój 1-osobowy	9,99
4	Łazienka	5,01
		42,70
5	Balkon	5,98

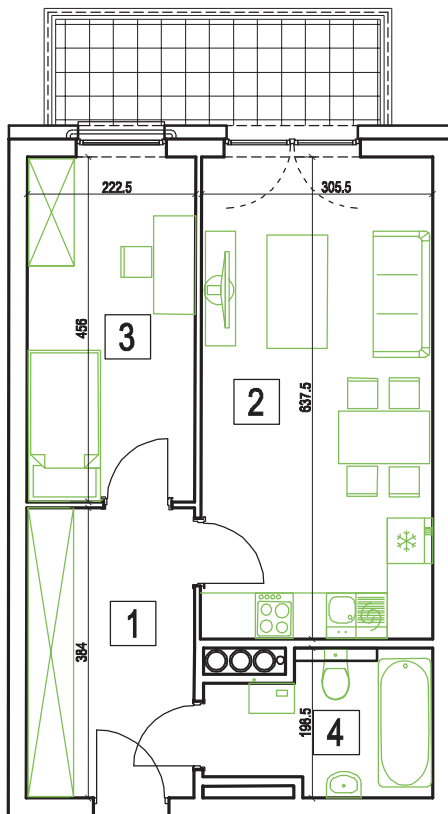

LOKALIZACJA MIESZKANIA W BUDYNKU

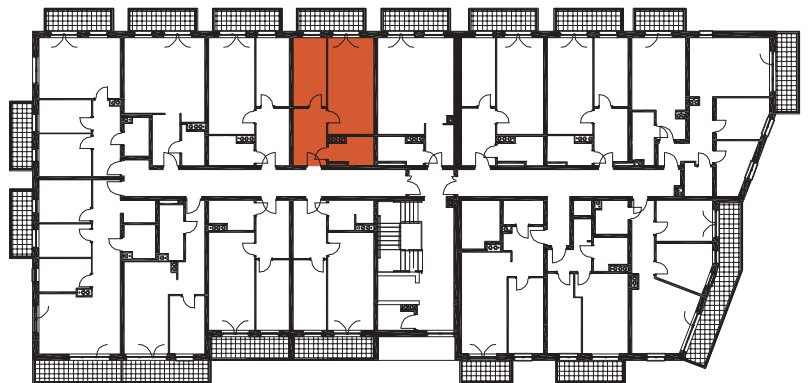

Na rysunku podano wymiary ścian w stanie surowym bez tynku. Powierzchnie użytkowe pomieszczeń podano w stanie z tynkami. W związku z optymalizacją konstrukcji powierzchnie poszczególnych pomieszczeń mogą ulec zmianie. Metryka lokalu ma charakter poglądowy.

SKALA 1:100

