


MIESZKANIE A 09

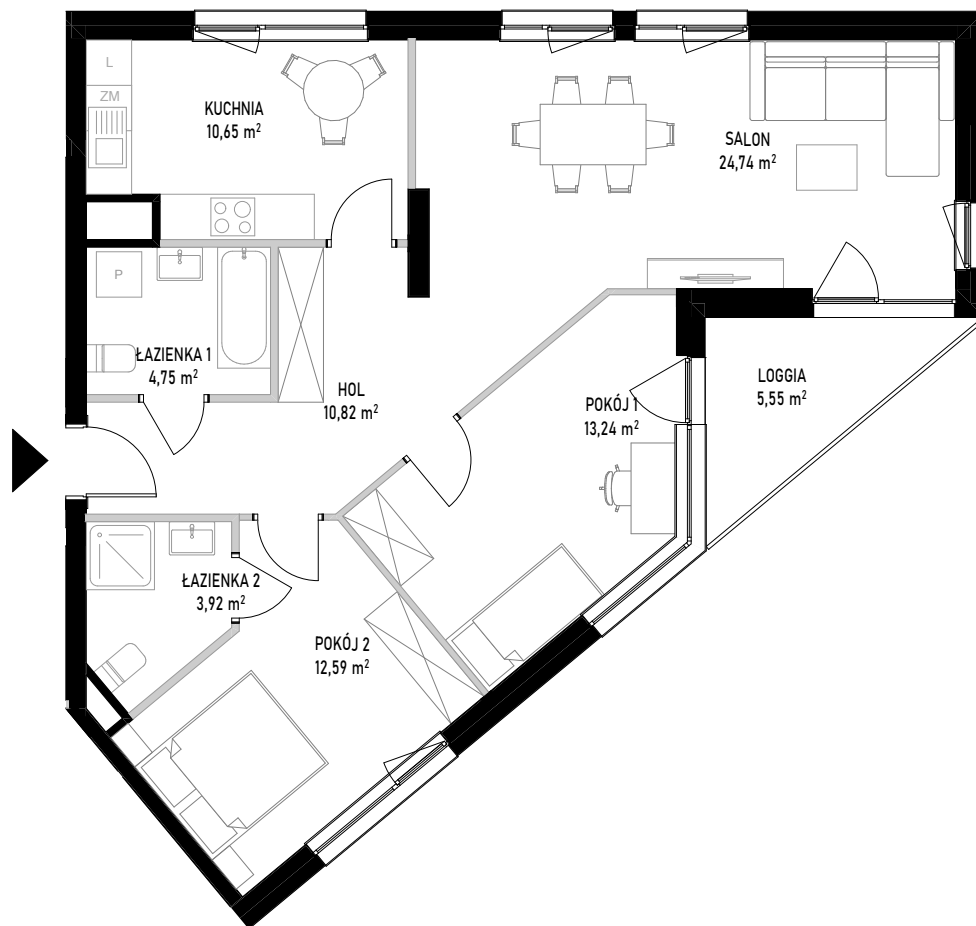



■ ściany bez możliwości rozbiórki
 ■ ściany z możliwością rozbiórki

SKALA 1:100



Powierzchnia użytkowa lokalu określona jest na podstawie Rozporządzenia Ministra Rozwoju z dnia 11 września 2020 roku w sprawie szczegółowego zakresu i formy projektu budowlanego oraz przy uwzględnieniu treści Polskiej Normy PN-ISO 9836:2022-07. Karta lokalowa ma znaczenie poglądowe i przedstawia przykładową aranżację lokalu. Karta lokalowa została opracowana na podstawie projektu wykonawczego. W toku dalszego projektowania, budowy lub zmian lokatorskich, mogą nastąpić zmiany w stosunku do informacji zawartych w karcie lokalowej. Informacje zawarte w karcie lokalowej nie stanowią oferty handlowej w rozumieniu przepisów kodeksu cywilnego.

WITOSA PARK

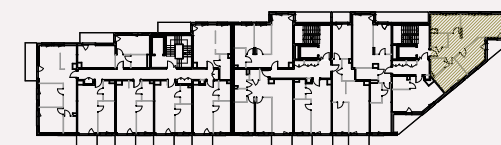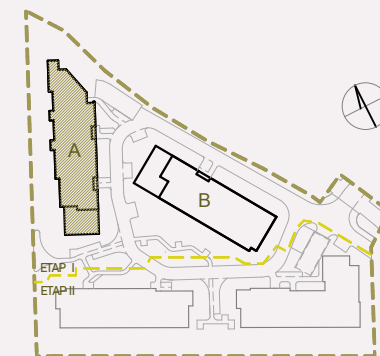

NUMER MIESZKANIA 09

BUDYNEK	POKOJE	PIĘTRO	KLATKA
A	3	3	1

SALON	24,74 m ²
KUCHNIA	10,65 m ²
POKÓJ 1	13,24 m ²
POKÓJ 2	12,59 m ²
ŁAZIENKA 1	4,75 m ²
ŁAZIENKA 2	3,92 m ²
HOL	10,82 m ²
POW. UŻYTKOWA	80,71 m²
LOGGIA	5,55 m ²

INWESTOR:

budimex
development

BIURO SPRZEDAŻY:

WITOSA PARK
 ul. Piątkowska 165,
 60-650 Poznań
 +48 535 455 555
www.witosa-park.pl