


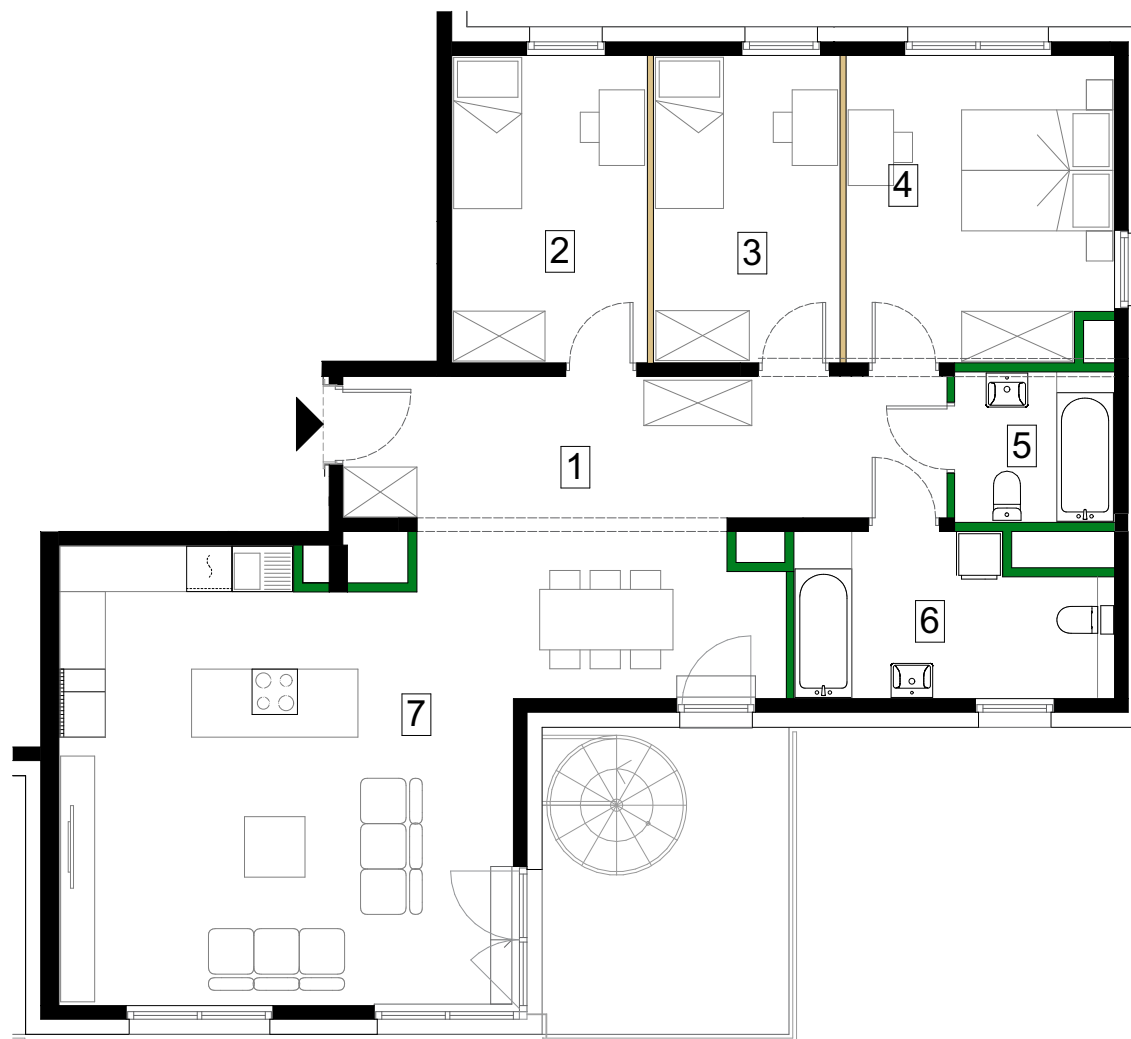

SKALA 1:100



Antrans Zagórskie Tarasy Sp. z o.o.
32-300 Oikusz
Ul. Zagaje 2A

www.antransinvest.pl


1. Wymiary balkonów, tarasów, ogródków, lokalizacja przyborów sanitarnych i inne podano na podstawie projektu budowlanego. W toku budowy mogą wystąpić różnice w stosunku do stanu wynikającego z projektu, wynikające ze specyfikacji prac budowlanych.
2. Przedstawiona aranżacja lokalu jest przykładowa, rysunki w tym zakresie mają charakter poglądowy oraz informacyjny i nie stanowią oferty w rozumieniu Kodeksu Cywilnego.
3. Powierzchnia użytkowa lokali mieszkalnych oraz pomieszczeń określana jest przy uwzględnieniu treści Polskiej normy PN-ISO 9836:2022-07. Powierzchnia użytkowa nie uwzględnia powierzchni elementów przeznaczonych do modyfikacji (rury, kanały, ścianki działowe), oraz powierzchni otworów, drzwi i okien.
4. Pralka zlokalizowana przy umywalce jest w zabudowie.

ŚCIANY DZIAŁOWE


ŚCIANY DZIAŁOWE
DO MODYFIKACJI



Schemat kondygnacji 6

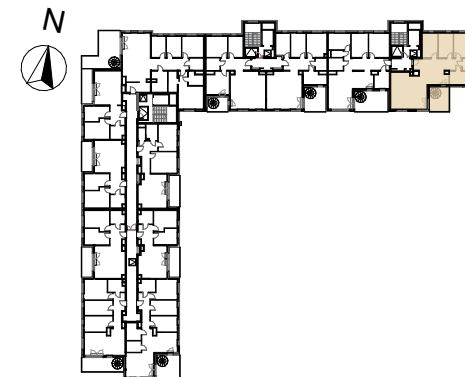

Piętro 6 - klatka C		M143
Nr.	Nazwa pomieszczenia	Powierzchnia
1	Przedpokój	14,64 m ²
2	Pokój 1	10,38 m ²
3	Pokój 2	9,96 m ²
4	Sypialnia	13,90 m ²
5	Łazienka 1	4,12 m ²
6	Łazienka 2	8,28 m ²
7	Salon z aneksem kuchennym	43,78 m ²
Powierzchnia użytkowa		105,06 m²
T	Taras	13,25 m ²
TD	Taras na dachu	26,02 m ²
Powierzchnia przeznaczona do modyfikacji		0,64 m²
Suma powierzchni		105,70 m²

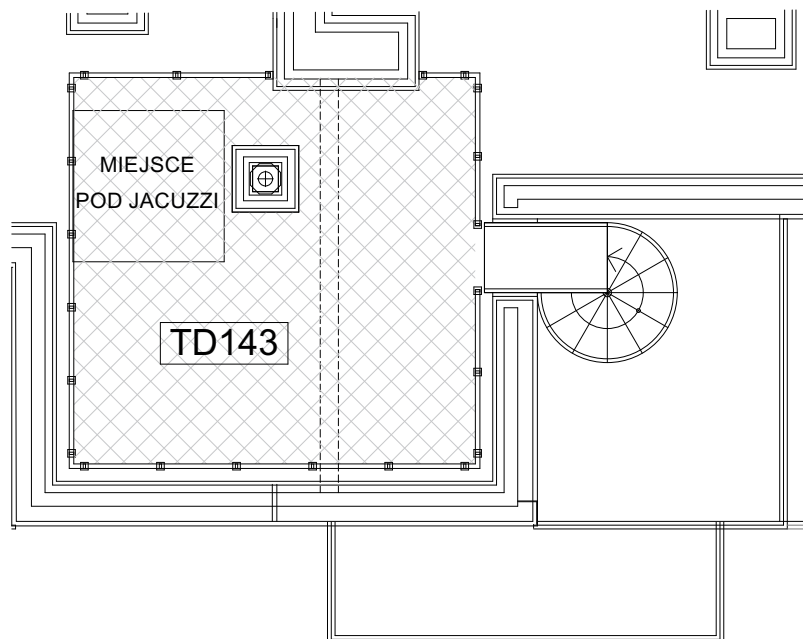

SKALA 1:100



Schemat kondygnacji Dach

