




URSUS  
VITA


Mieszkanie  
3 - pokojowe  
z aneksem

63,70m<sup>2</sup>  
Bud. D4  
Nr 26

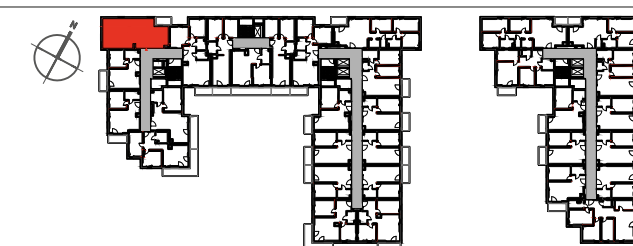

PIĘTRO

P 1 2 3 4 5 6 7

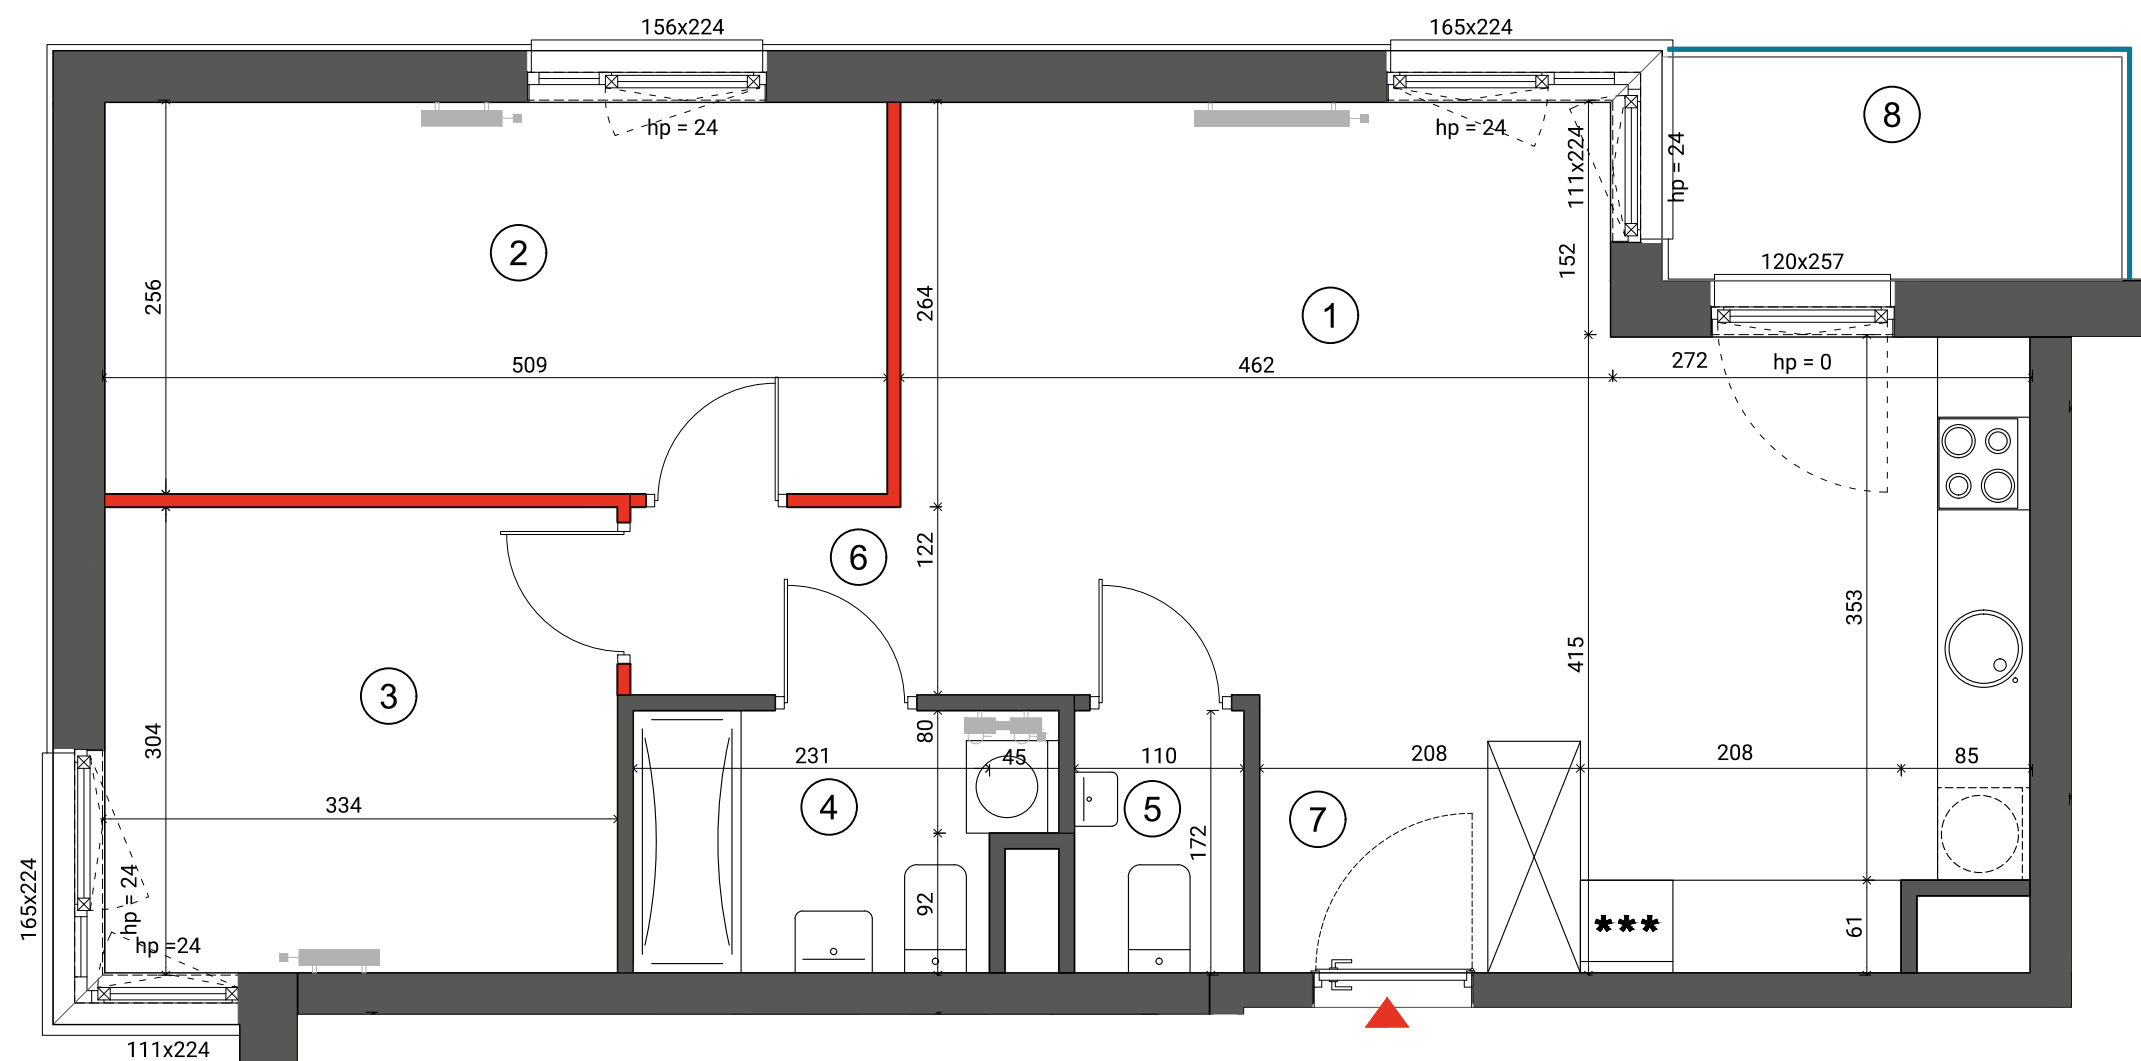

- █ ŚCIANA ROZBIERALNA
- █ GRZEJNIK C.O.
- █ PRZEGRODA BALKONOWA
- █ BALUSTRADA STALOWA
- █ BALUSTRADA SZKLANA

Lokalizację przyborów sanitarnych, rozmieszczenie punktów oświetleniowych, itp. podano zgodnie z projektem wykonawczym. Mogą wystąpić niewielkie różnice wymiarów i usytuowania elementów powstałe w trakcie realizacji prac budowlanych. Zestawienie powierzchni użytkowych poszczególnych pomieszczeń i lokalu podano na podstawie projektu budowlanego. Ostateczna powierzchnia zostanie obliczona na podstawie pomiaru powykonawczego zgodnie z wymienioną normą. Aranżacja mieszkania (tj. meble, wyposażenie kuchni i łazienek oraz sanitariaty) ma charakter poglądowy i nie stanowi wyposażenia lokalu w standardzie oferowanym do sprzedaży.

1	SALON + ANEKS	26,94m <sup>2</sup>
2	SYPIALNIA	12,89m <sup>2</sup>
3	SYPIALNIA	10,04m <sup>2</sup>
4	ŁAZIENKA	4,28m <sup>2</sup>
5	WC	1,87m <sup>2</sup>
6	KORYTARZ	4,98m <sup>2</sup>
7	HOL	2,70m <sup>2</sup>
<b>POWIERZCHNIA UŻYTKOWA</b>		<b>63,70m<sup>2</sup></b>
8	BALKON	4,23m <sup>2</sup>

**i** Wysokość mieszkania = 279 cm  
Powierzchnie liczone wg normy ISO 9836:1997



BIURO SPRZEDAŻY  
ulica Silnikowa 5  
(parking Factory Outlet)  
email: ursusvita@dantex.pl  
telefon: 22 123 75 95