


APARTAMENT / apartment: **A 5.05**

PIĘTRO / floor: **5**

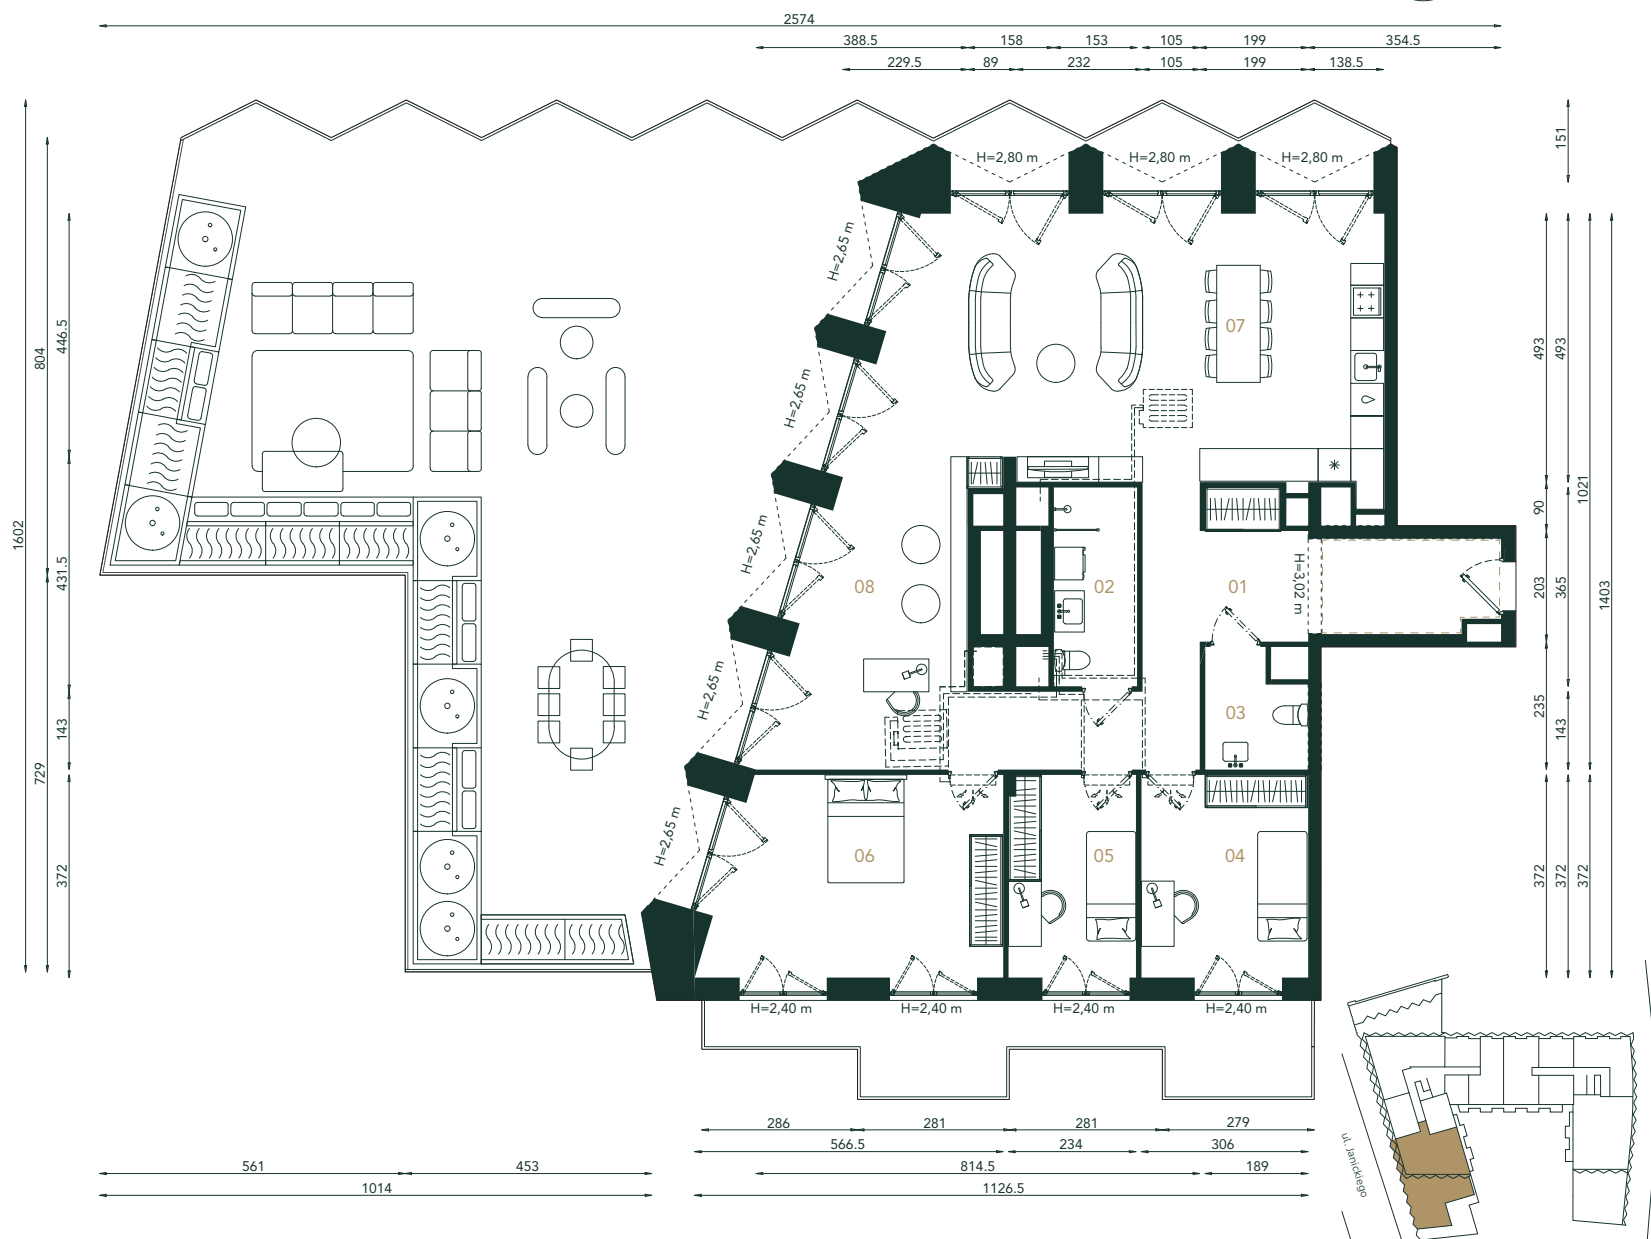

BERNARDYŃSKA 4

Wartość Dla Pokoleń

01 PRZEDPOKÓJ hall
21,30m²

02 ŁAZIENKA bathroom
5,51m²

03 TOALETA toilet
3,71m²

04 POKÓJ bedroom
11,30m²

05 POKÓJ bedroom
8,63m²

06 POKÓJ bedroom
18,80m²

07 ANEKS KUCHENNY annex
22,42m²

08 POKÓJ DZIENNY living room
39,64m²

POW. UŻYTKOWA
usable area **131,31m²**

BALKONY
balconies **23,59m²**

TARASY
terraces **148,554m²**

WYS. MIESZKANIA
apt. height **3,30m**

WYS. MIESZKANIA
apt. height **3,32m**

Powierzchnie wskazano zgodnie z normą PN ISO 9836:1997 na podstawie projektu budowlanego. Na etapie realizacji prac budowlanych mogą wystąpić nieznaczne różnice. Aranżacja wnętrza tj.: meble, urządzenia, armatura sanitarna, służy wyłącznie celom ilustracyjnym. Materiał reklamowy ma charakter poglądowy.

W przypadku przeprowadzenia instalacji klimatyzacji w związku z koniecznością jej zabudowy w lokalu mogą wystąpić miejscowe obniżenia wysokości lokalu.

Biuro sprzedaży Sales office
ul. Bernardyńska 2C, 50-156 Wrocław

+ 48 792 221 221
sprzedaz@toscom.pl

TOSCOM