




apartamenty  
opolska



Mieszkanie  
**M.63**

Liczba pokoi  
**3**

Piętro  
**9**

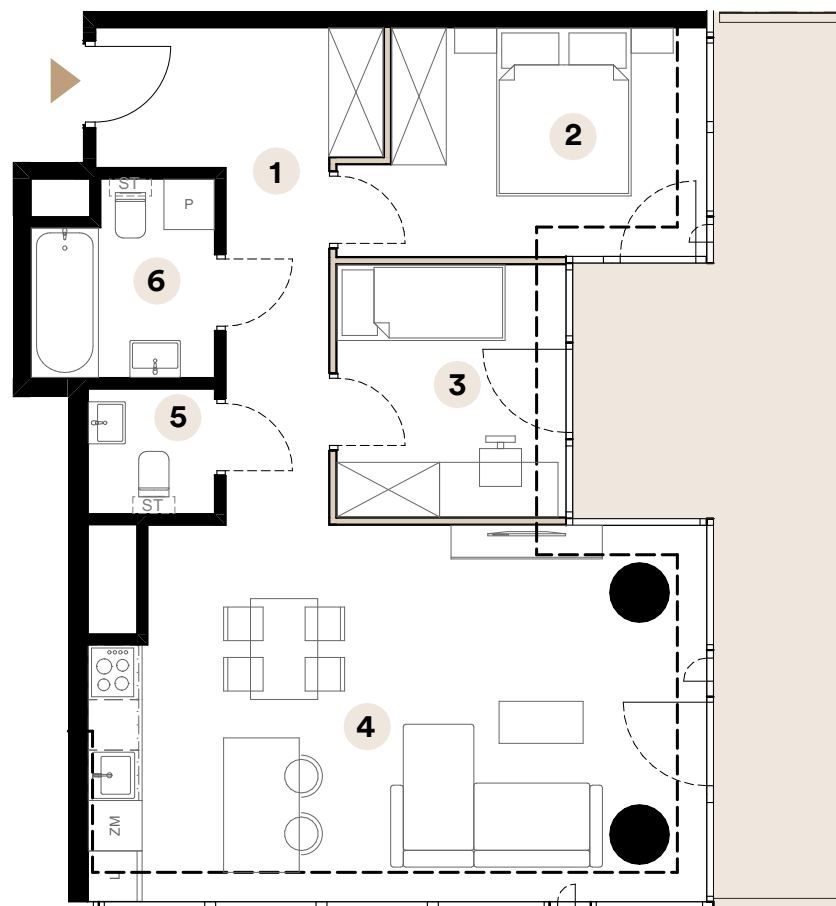

Skala 1:90



■ Ściany działowe

**Biuro sprzedaży**

ul. Opolska 40  
40-084 Katowice

katowice@trustinvestment.pl

+48 600 700 713

**www.o27.pl**


Powierzchnia użytkowa

**67,95 m<sup>2</sup>**

|                             |                      |
|-----------------------------|----------------------|
| 1 Przedpokój                | 10,78 m <sup>2</sup> |
| 2 Sypialnia                 | 10,91 m <sup>2</sup> |
| 3 Pokój                     | 8,18 m <sup>2</sup>  |
| 4 Salon z aneksem kuchennym | 31,20 m <sup>2</sup> |
| 5 Wc                        | 2,22 m <sup>2</sup>  |
| 6 Łazienka                  | 4,66 m <sup>2</sup>  |

Powierzchnia balkonu 22,00 m<sup>2</sup>

Umiejscowienie mieszkania na kondygnacji

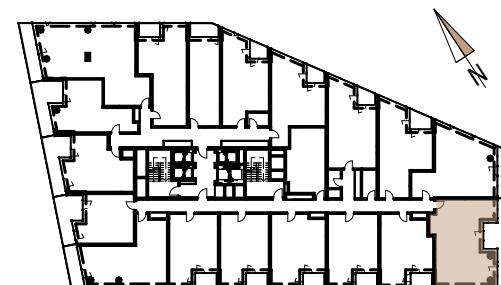

ul. Opolska