


Południe Vita.

nr B1.03.36



Powierzchnia 72,88 m²

Pietro 3

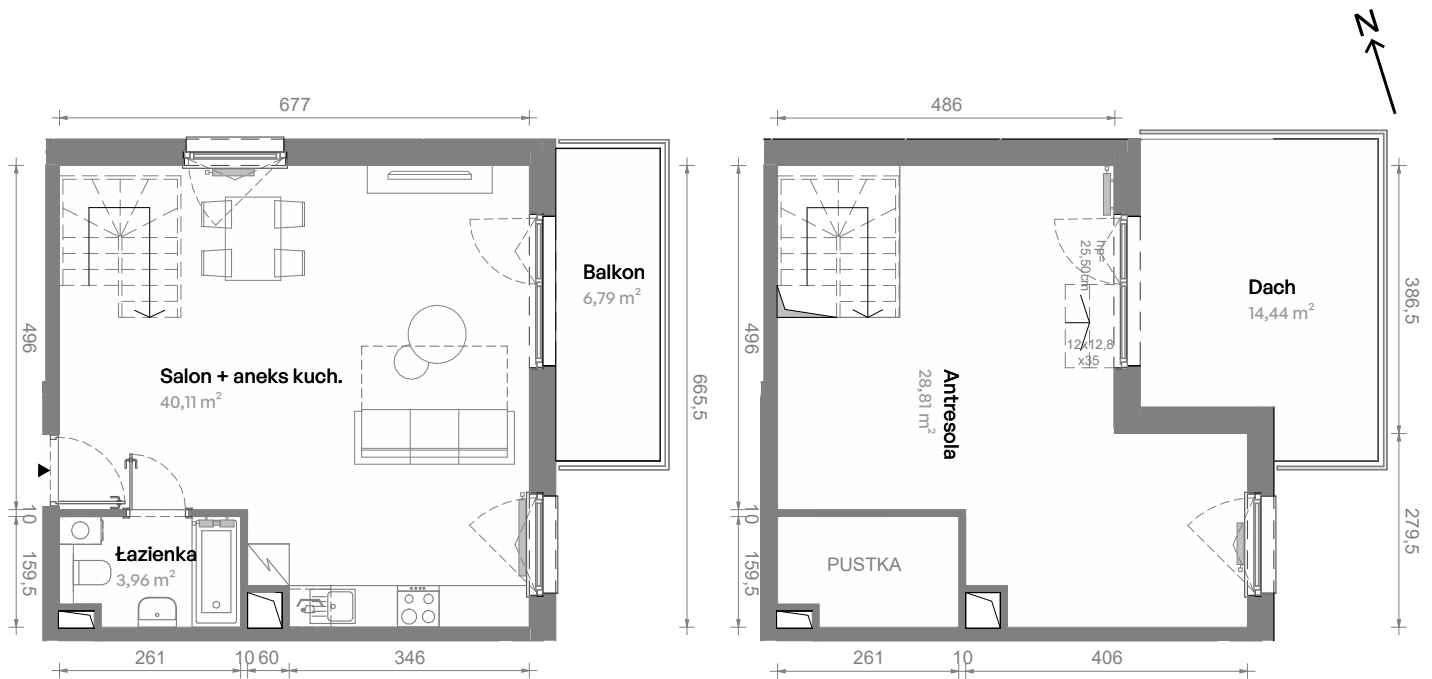

Aranżacja mieszkania jest przykładowa.
Podano orientacyjne wymiary pomieszczeń.

Powierzchnia użytkowa

Rzut kondygnacji **Piętro 3**

Plan osiedla **Budynek B1**

Salon + aneks kuch.	40,11 m ²
Łazienka	3,96 m ²
Antresola	28,81 m ²
Razem	72,88 m²

+ Balkon	6,79 m²
+ Dach	14,44 m²

U nas nigdy nie płacisz za powierzchnię pod ścianami działowymi

