


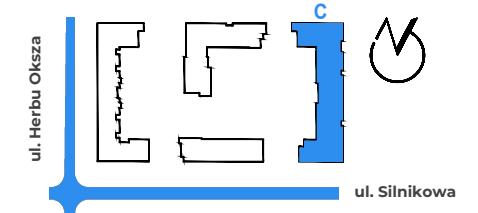


NEOPOLIS
OSIEDLE URSUS

ul. Herbu Oksza, 02-495 Warszawa



LOKALIZACJA LOKALU NA KONDYGNACJI

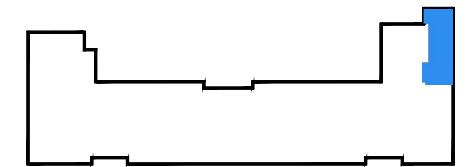

129/5/B/C


HOL	12,70 m ²
SALON+ANEKS KUCHENNY	24,40 m ²
POKÓJ	14,28 m ²
POKÓJ	9,81 m ²
ŁAZIENKA	5,05 m ²

POW. UŻYTKOWA:

66,24 m²

BALKON **5,40 m²**

NUMER MIESZKANIA: **129**
PIĘTRO: **5**
KLATKA: **B**
LICZBA POKOI: **3**

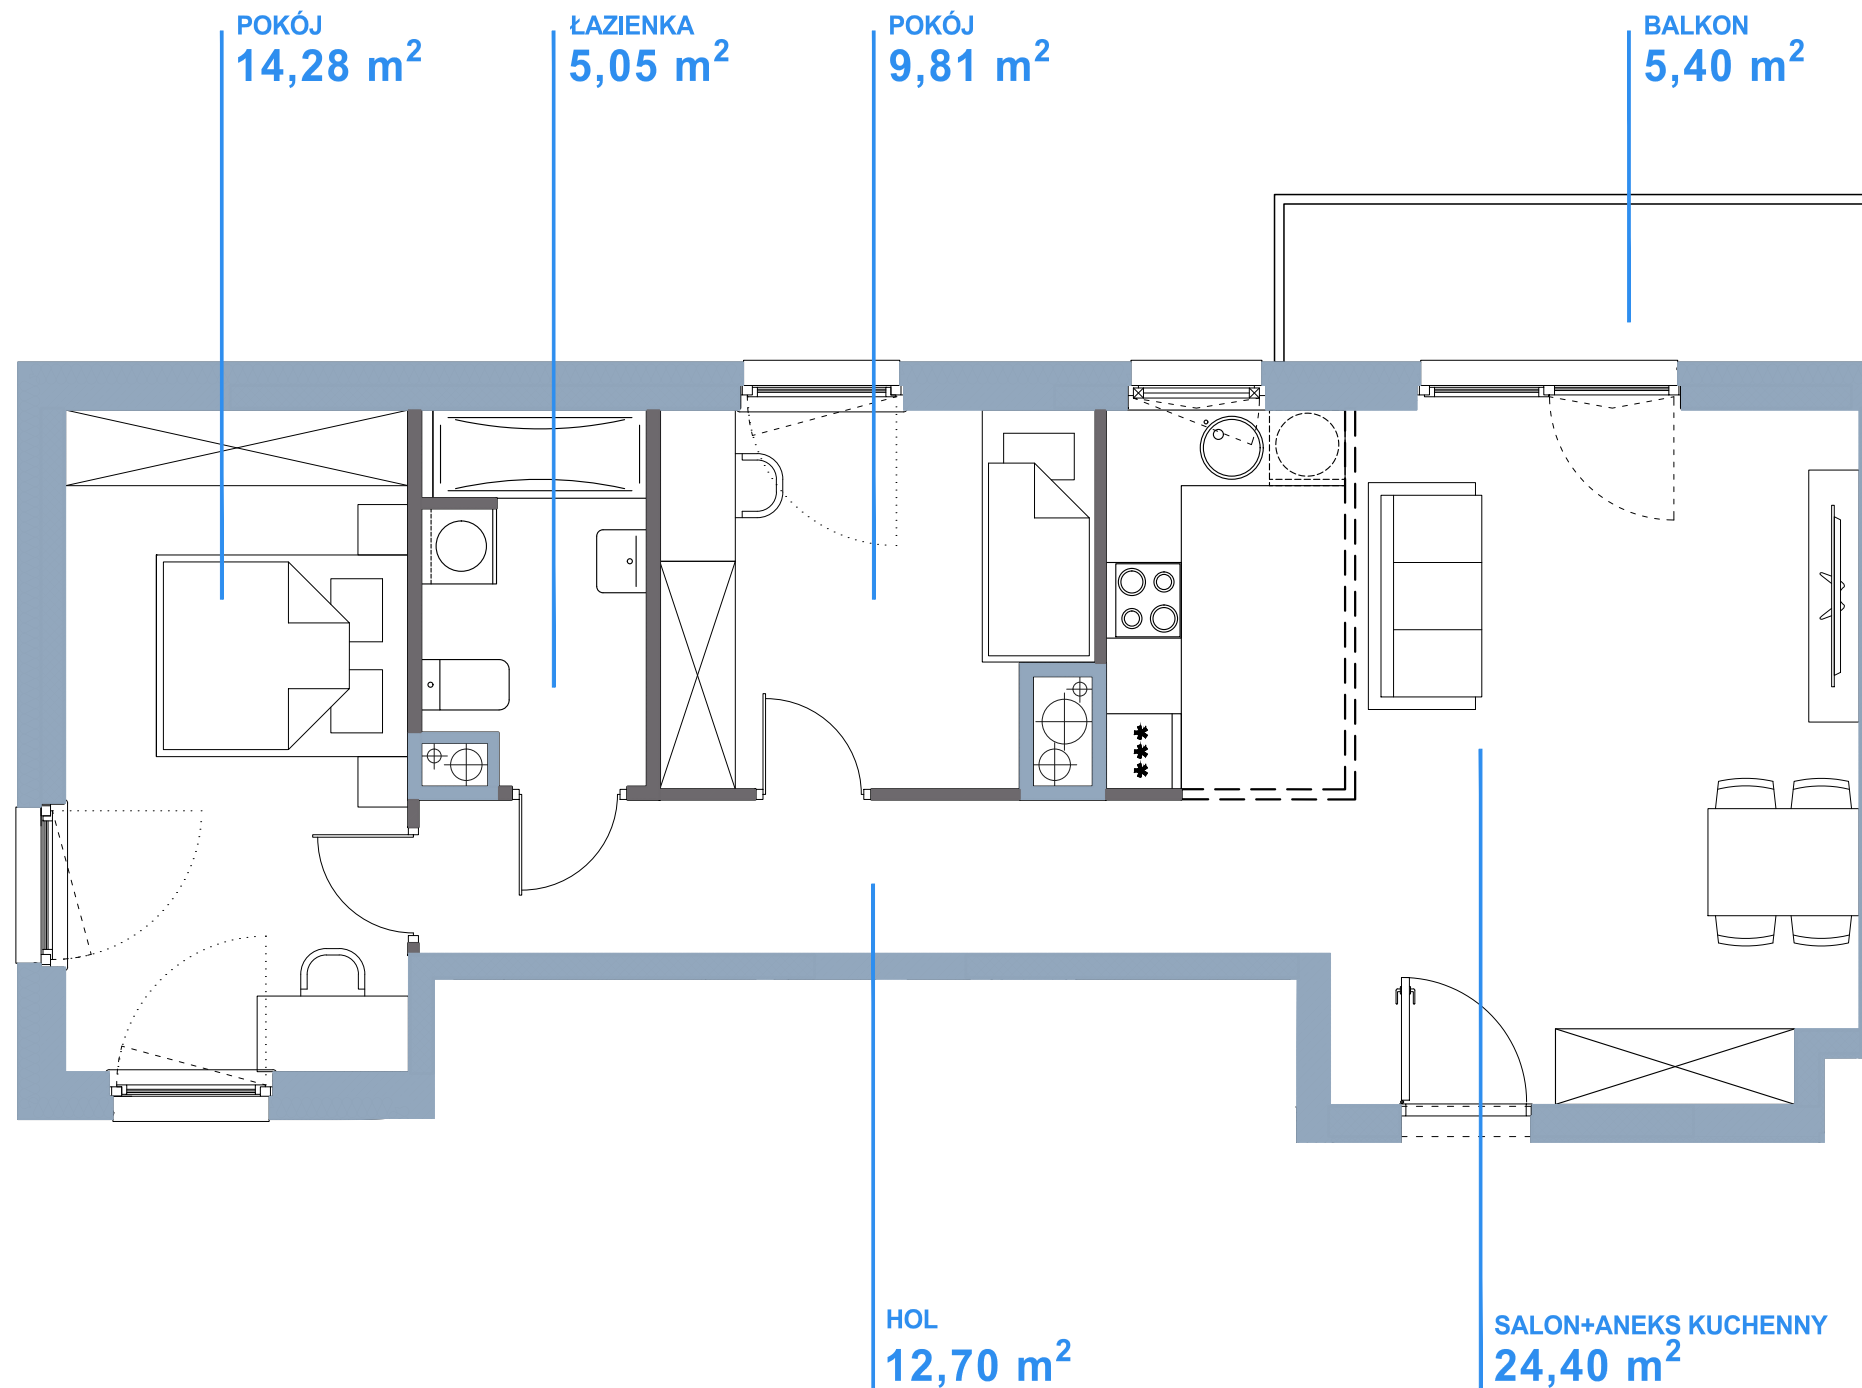


Niniejsza karta katalogowa została opracowana na podstawie projektu budowlanego i służy wyłącznie do wskazania położenia poszczególnych pomieszczeń. Nie jest ona wiernym odwzorowaniem mieszkania i nie stanowi wiążącego opisu prezentowanego lokalu. W toku dalszych prac projektowych mogą wystąpić niewielkie zmiany w stosunku do informacji zawartych w niniejszej karcie. Wyposażenie mieszkania widoczne na karcie służy tylko celom prezentacji i nie stanowi zobowiązania umownego. Powierzchnię mieszkania policzono wg normy PN-ISO 9836 przyjęta grubość tynku to 1,5 cm. Ze względu na trwające prace budowlane powierzchnie mogą ulec zmianie.

■ ściany nie nadające się do demontażu

■ ściany nadające się do demontażu

SKALA

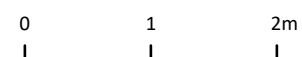

NEOPROJEKT Sp. z o.o.
al. Rzeczypospolitej 4 lok.92
02-972 Warszawa



NeoTown's Sp. z o.o.
ul. Grzybowska 3
00-132 Warszawa