

3 pokoje z aneksem | 57.00 m²

Budynek **A**
Mieszkanie **15**
Piętro **4**
Liczba pokoi **3**

Zestawienie powierzchni


Powierzchnia użytkowa	57.00 m ²
Pow. ścian do demontażu	1.19 m ²
Powierzchnia łączna	58.19 m ²

Zestawienie pomieszczeń

hol	5.88m ²
pokój z aneksem	20.87m ²
pokój	13.30m ²
pokój	11.14m ²
łazienka	4.42m ²
korytarz	1.39m ²
balkon	4.16m ²

Schemat budynku

ul. Posag 7 Panien

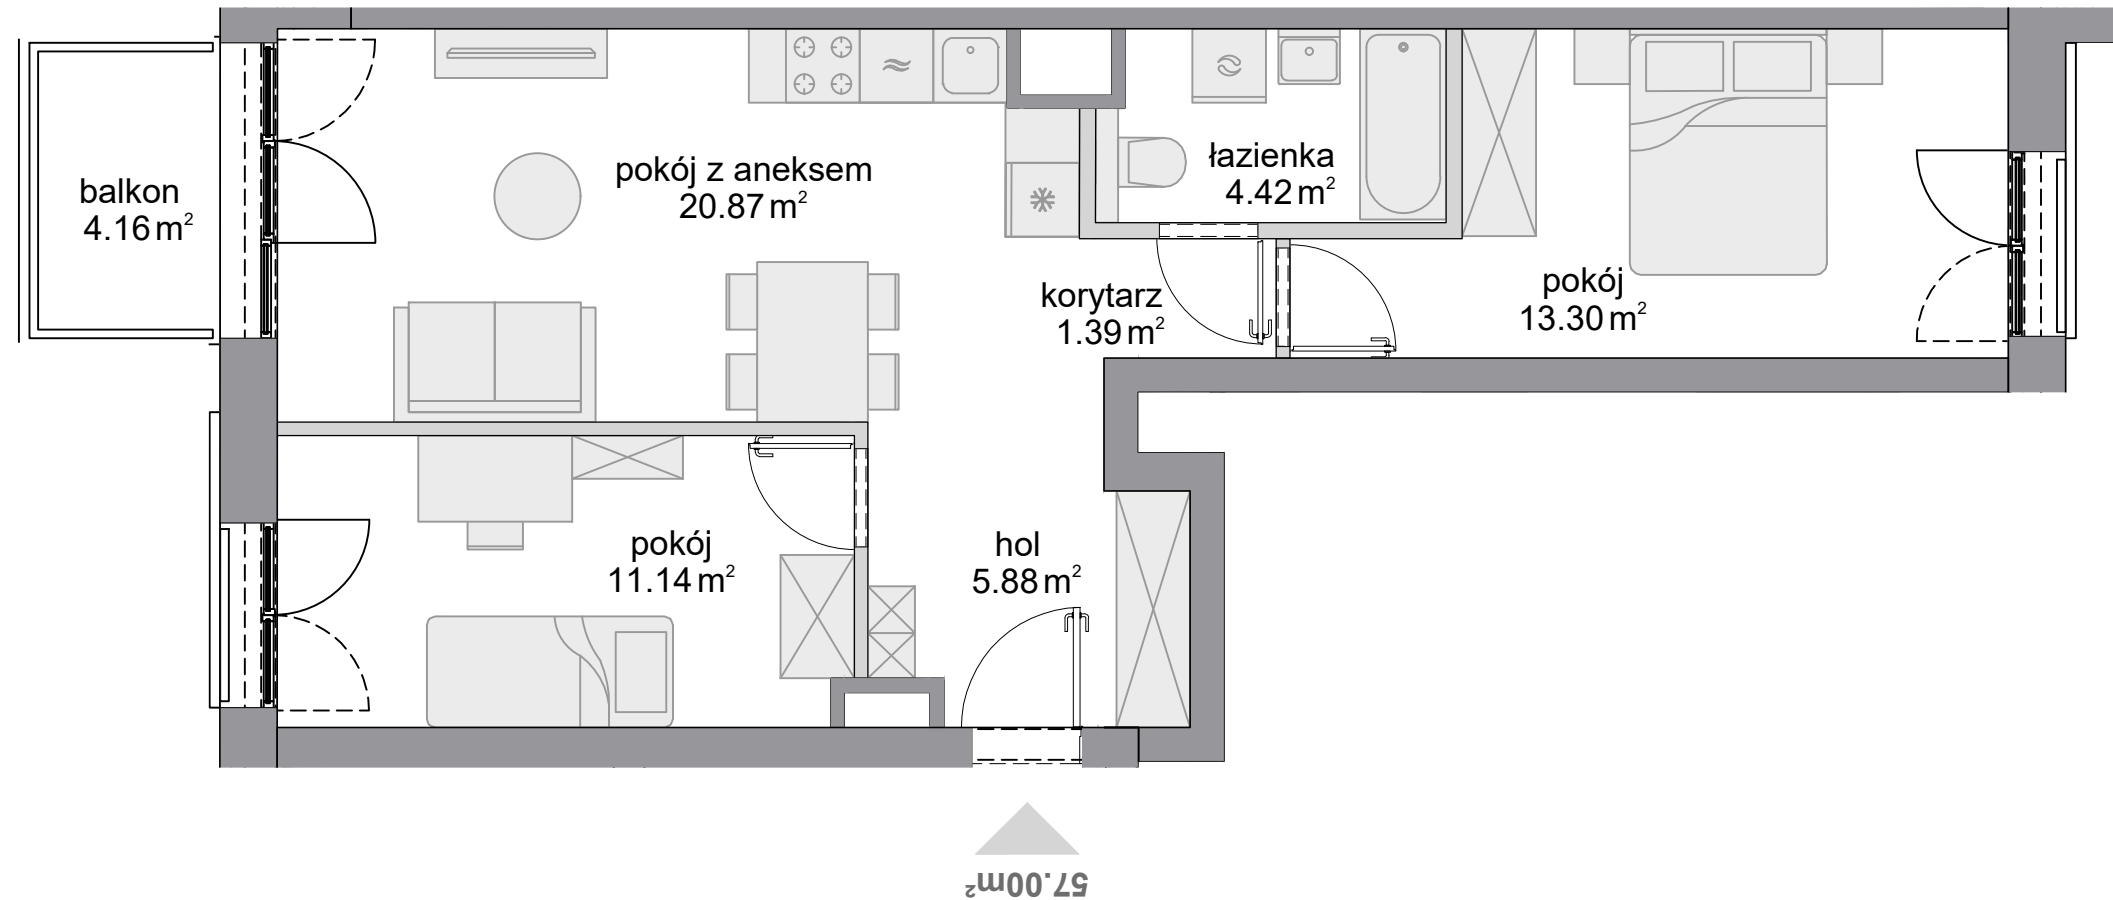

■ ściany niedemontowalne □ ściany z możliwością demontażu