



B/M.3

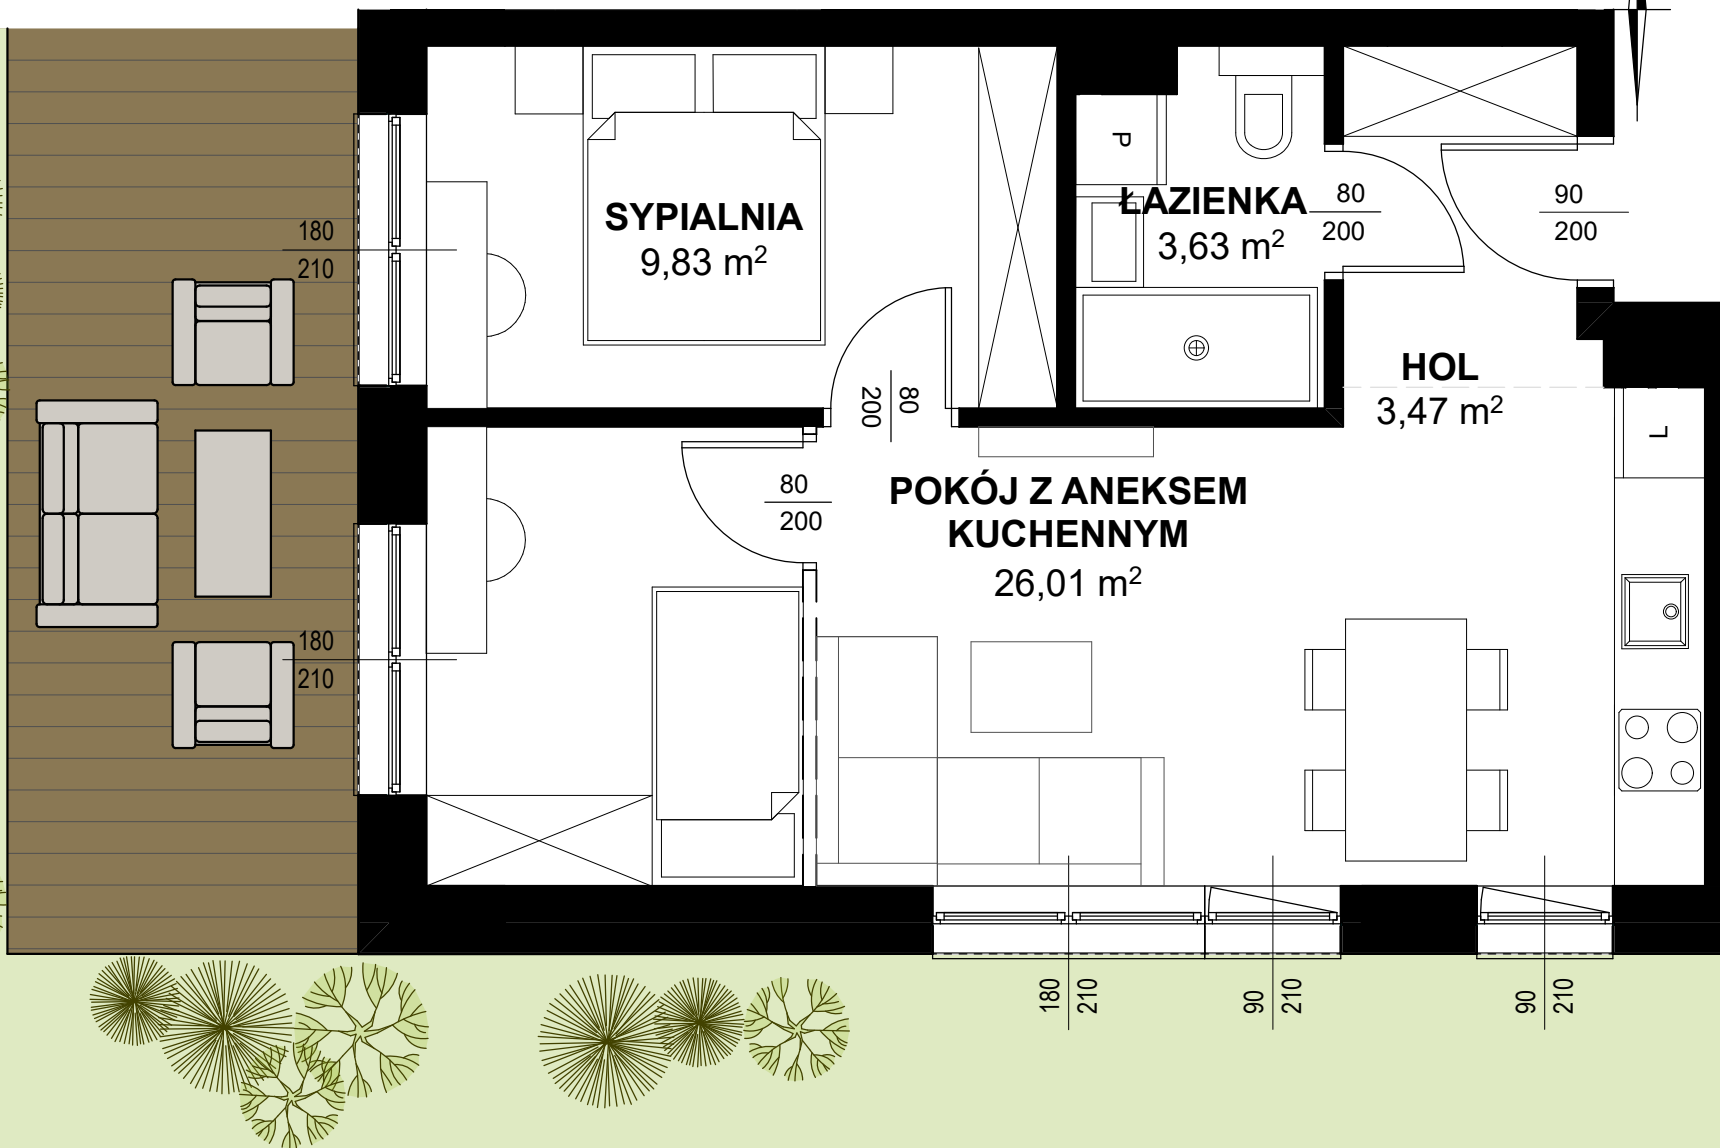

**TRITON
KAMPINOS**

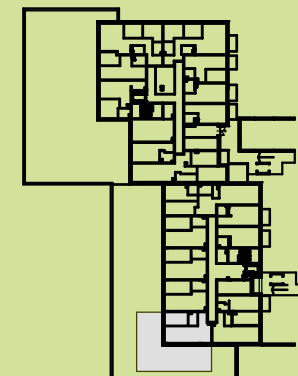

BUDYNEK B
PIĘTRO 0
LOKAL NR M3

1. HOL 3,47m²
2. ŁAZIENKA 3,63m²
3. POKÓJ + ANEKS 25,01m²
4. SYPIALNIA 9,83m²

POWIERZCHNIA 42,94m²
+ OGRÓDEK 121,95m²



* ARANŻACJA WNĘTRZ I OTOCZENIA BUDYNKU MA WYŁĄCZNIE CHARAKTER POGLĄDOWY.
WYPOSAŻENIE WNĘTRZ I OTOCZENIA BUDYNKU NIE STANOWI PRZEDMIOTU UMOWY.

TRITON
DEVELOPMENT