

BUDYNEK B2

Parter  
Mieszkanie 4 - pokojowe




1. Przedpokój	10,91 m <sup>2</sup>
2. Salon + aneks kuch.	24,15 m <sup>2</sup>
3. WC	1,78 m <sup>2</sup>
4. Łazienka	4,65 m <sup>2</sup>
5. Sypialnia	10,80 m <sup>2</sup>
6. Pokój 1	8,37 m <sup>2</sup>
7. Pokój 2	8,61 m <sup>2</sup>

**Pow. mieszkalna 69,27 m<sup>2</sup>**


8. Ogródek 23 m<sup>2</sup>

INFORMACJA


Rzut ma charakter informacyjny i nie stanowi oferty w rozumieniu handlowym i Kodeksu Cywilnego. Przedstawiona aranżacja mieszkania, rozmieszczenia mebli i elementów wyposażenia jest przykładowa. Rzeczywista powierzchnia mieszkania zostanie obliczona na podstawie obmiaru powykonawczego zgodnie z zawartą umową deweloperską. Wizualizacje stanowią element poglądowy. Kolorystyka, elementy bryły budynku oraz elewacja mogą ulec zmianie. **Wymiary projektowe orientacyjne bez uwzględnienia grubości tynków ścian wewnętrznych mieszkania.**

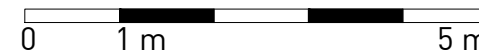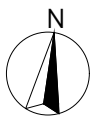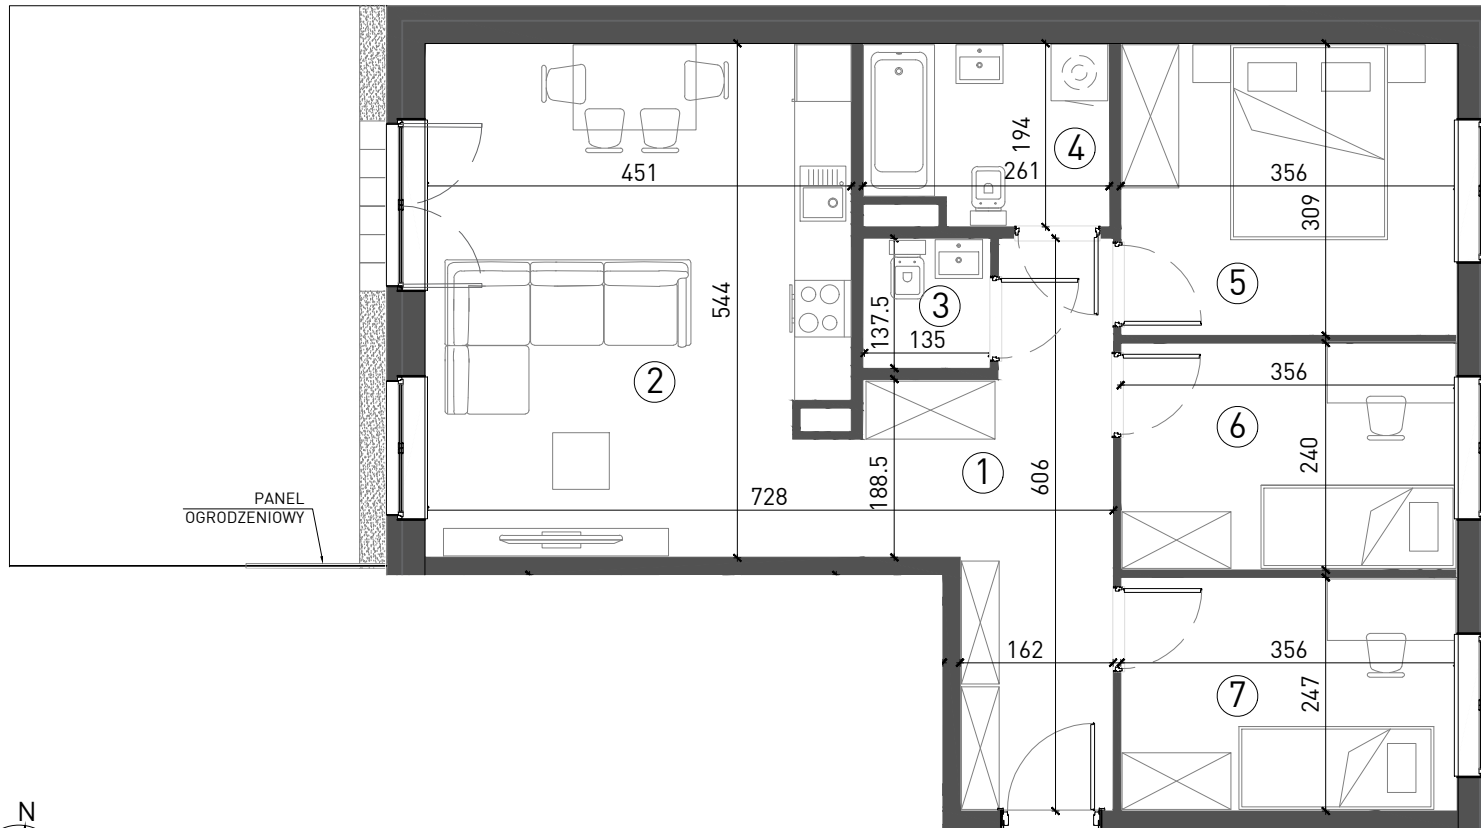

SCHEMAT OSIEDLA

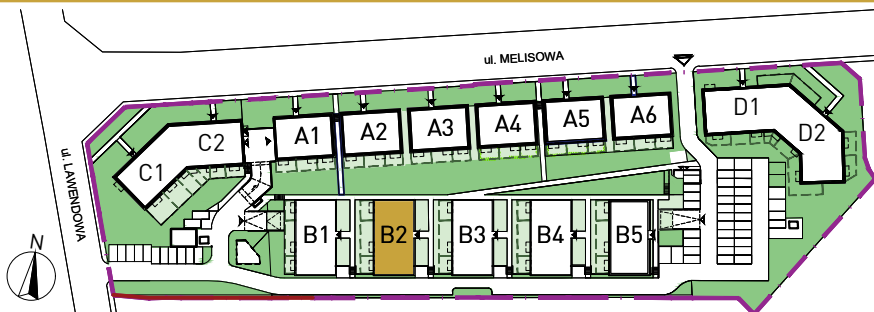

RZUT KONDYGNACJI

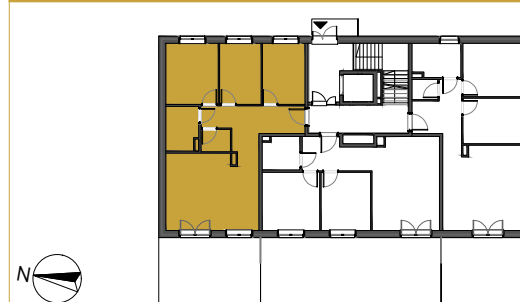

DEWELOPER



tel. 502 122 330  
e-mail: sprzedaz@arkop.com.pl  
www.arkop-dweloper.pl  
ul. Jerzmanowska 18 54-530 Wrocław

ARCHITEKT



ul. Szewska 75/77 biuro@chillhouse.pl  
50-121 Wrocław www.chillhouse.pl