


# LIPOWA 43

BIURO SPRZEDAŻY

HERITAGE INVEST PARK  
Al. Marsz. J. Piłsudskiego 3 p. 3  
90-329 Łódź

+48 731 547 417

## PLAN INWESTYCJI

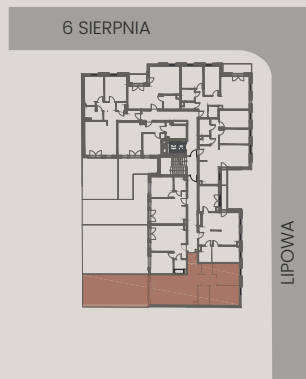

## APARTAMENT

NUMER M.1.7  
POWIERZCHNIA 75,07 m<sup>2</sup>  
PIĘTRO 1  
LICZBA POKOI 3



## POWIERZCHNIE

1. KORYTARZ 12,71 m<sup>2</sup>  
2. SALON Z ANEKSEM 29,63 m<sup>2</sup>  
3. POKÓJ 12,26 m<sup>2</sup>  
4. POKÓJ 13,01 m<sup>2</sup>  
5. ŁAZIENKA 4,91 m<sup>2</sup>  
6. WC 2,55 m<sup>2</sup>

ŁĄCZNIE: 75,07 m<sup>2</sup>

TARAS 9,93 m<sup>2</sup>  
OGRÓDEK 34,68 m<sup>2</sup>

## M.1.7

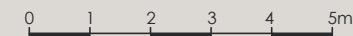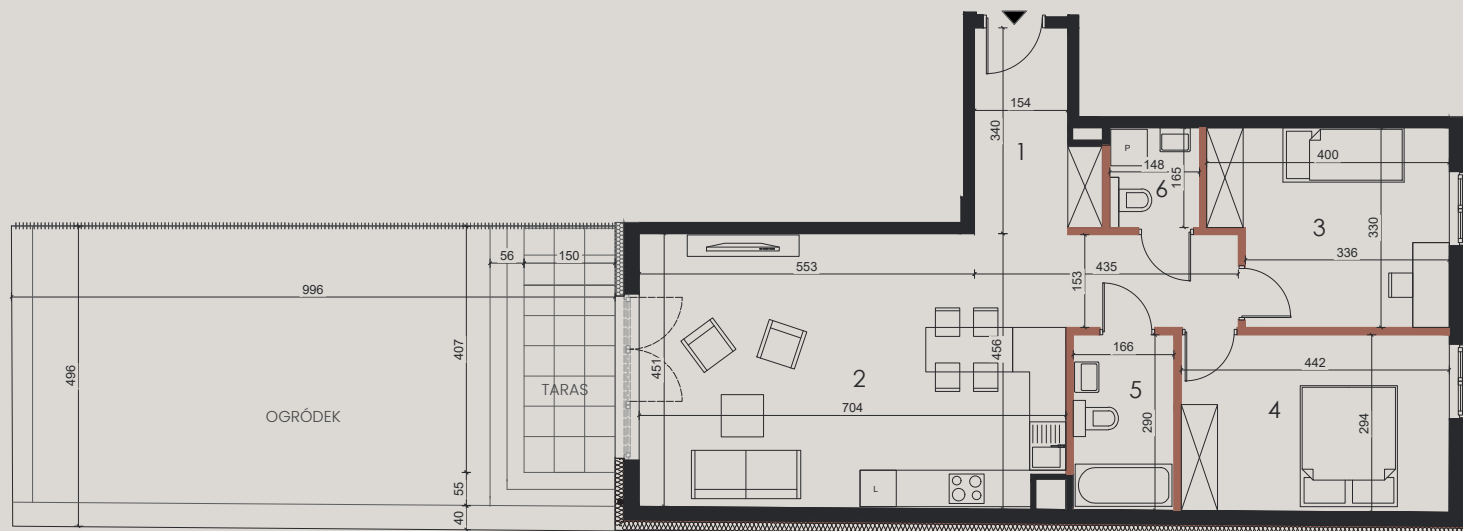

### LEGENDA:

■ ŚCIANY NOŚNE

■ ŚCIANY DZIAŁOWE

Powierzchnia ścian działowych = 1,85m<sup>2</sup>

Karta mieszkania przedstawia układ funkcjonalno - przestrzenny wynikający z projektu budowlanego. Wymiary pomieszczeń, ich ostateczna powierzchnia, lokalizacja urządzeń i instalacji wewnętrznych mogą ulec zmianom, które są wynikiem modyfikacji technicznych w trakcie realizacji prac budowlanych. Podane powierzchnie i wymiary pomieszczeń nie uwzględniają tynków.