


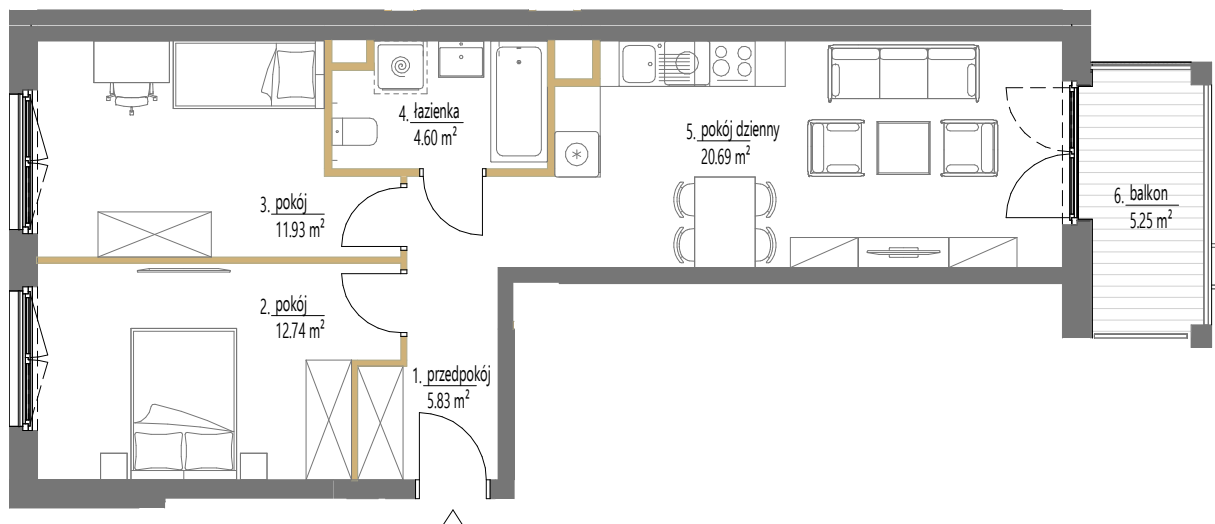

SKALA: 1:100
1 2 m
ściany działowe

westa
INVESTMENTS

ADRES INWESTYCJI w rejonie ul. Anny Szwed-Śniadowskiej w Krakowie, www.essa-kliny.pl
BIURO SPRZEDAŻY +48 789 409 732, +48 503 903 675, sprzedaz@essa-kliny.pl
DEVELOPER: GREEN TOWN DEVELOPMENT Sp. z o. o., ul. Floriańska 15/4, 31-019 Kraków

Niniejsza karta ma charakter poglądowy i przedstawia przykładową aranżację lokalu. Rzut lokalu został przygotowany na potrzeby rezerwacji mieszkania.
Ostateczna powierzchnia użytkowa lokalu ustalona będzie w trakcie pomiaru powykonawczego wg. PN-ISO 9836.


Budynek A1

Lokal mieszkalny nr	14
Powierzchnia	55,79 m²
Piętro	3
Pokoje	3

Zestawienie powierzchni

1	przedpokój	5.83 m ²
2	pokój	12.74 m ²
3	pokój	11.93 m ²
4	łazienka	4.60 m ²
5	pokój dzienny	20.69 m ²
6	balkon	5.25 m ²

SCHEMAT OSIEDLA

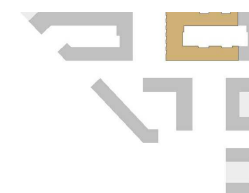

POŁOŻENIE NA KONDYGNACJI

