


Murapol Trzy Lipki

Bielsko-Biała | ul. Muszłowa

mieszkanie	1.B.2.10
piętro	2
budynek	1


1. przedpokój	3,86 m ²
2. salon z aneksem kuch.	22,16 m ²
3. łazienka	4,61 m ²
4. sypialnia	11,87 m ²

metraż	42,50 m²
balkon	3,75 m ²

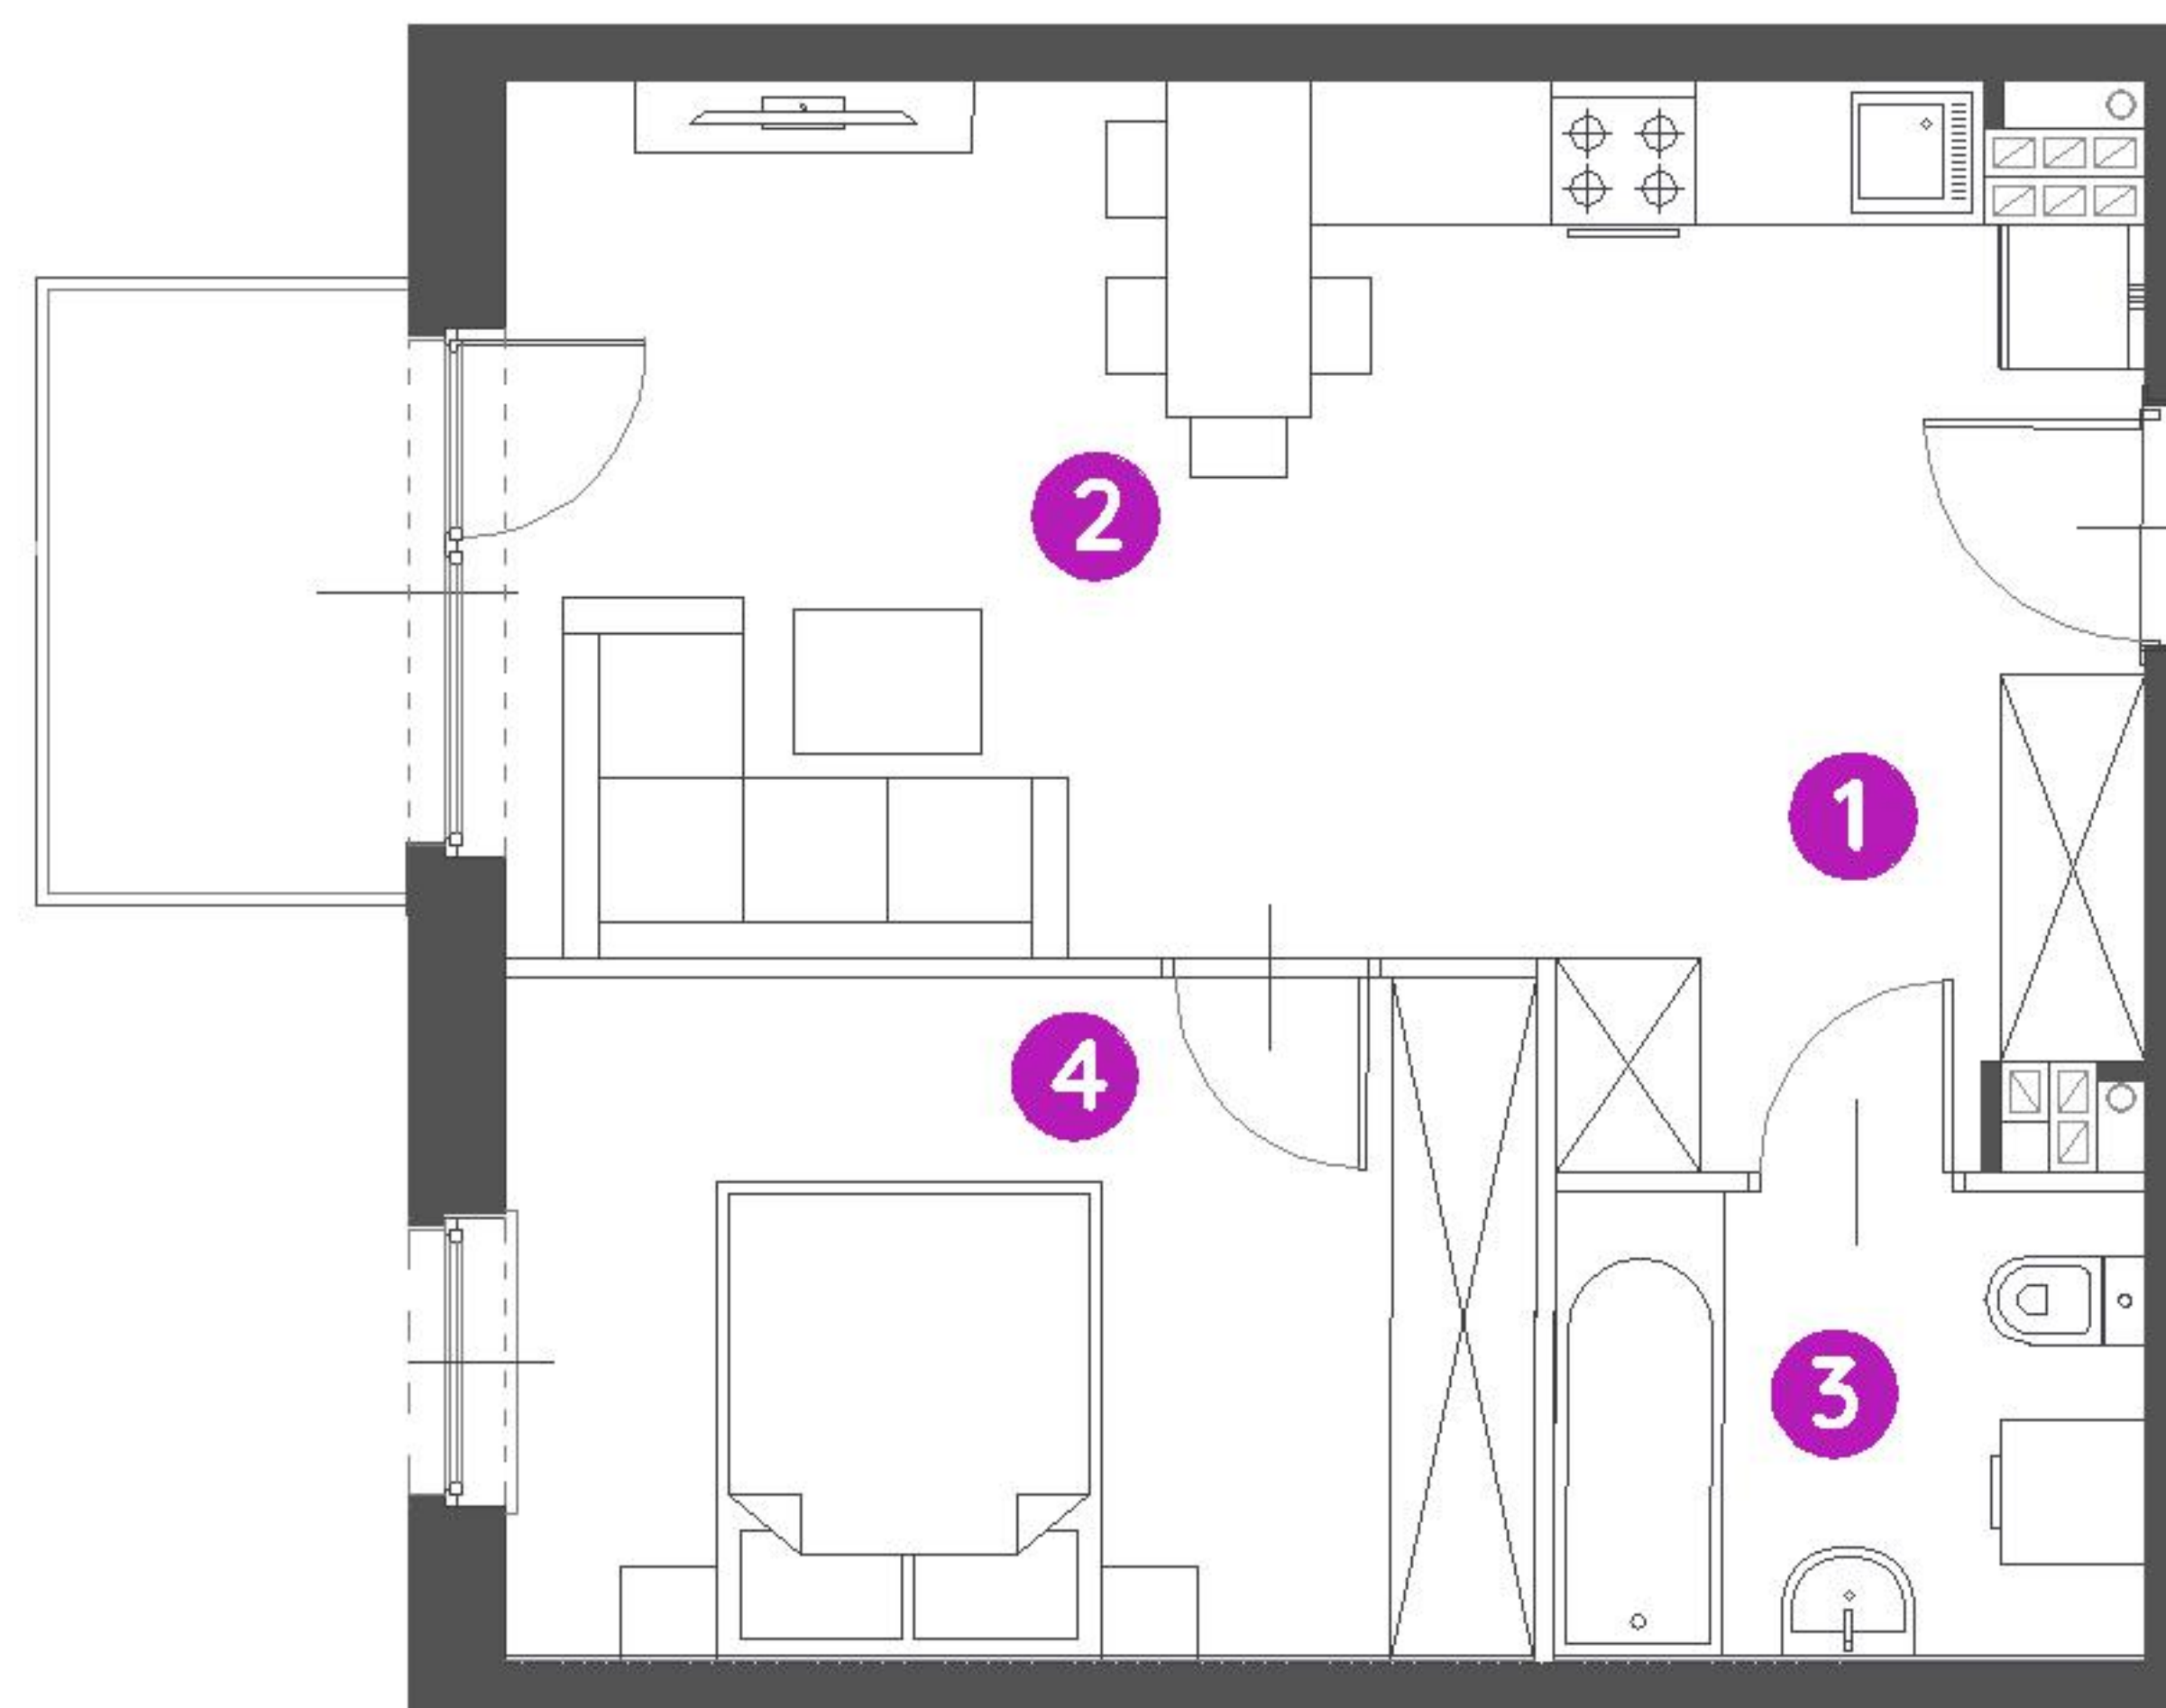

0 1 2 5m

Podziałka podana z tolerancją +/- 5%
Aranżacja mieszkania ma charakter poglądowy.

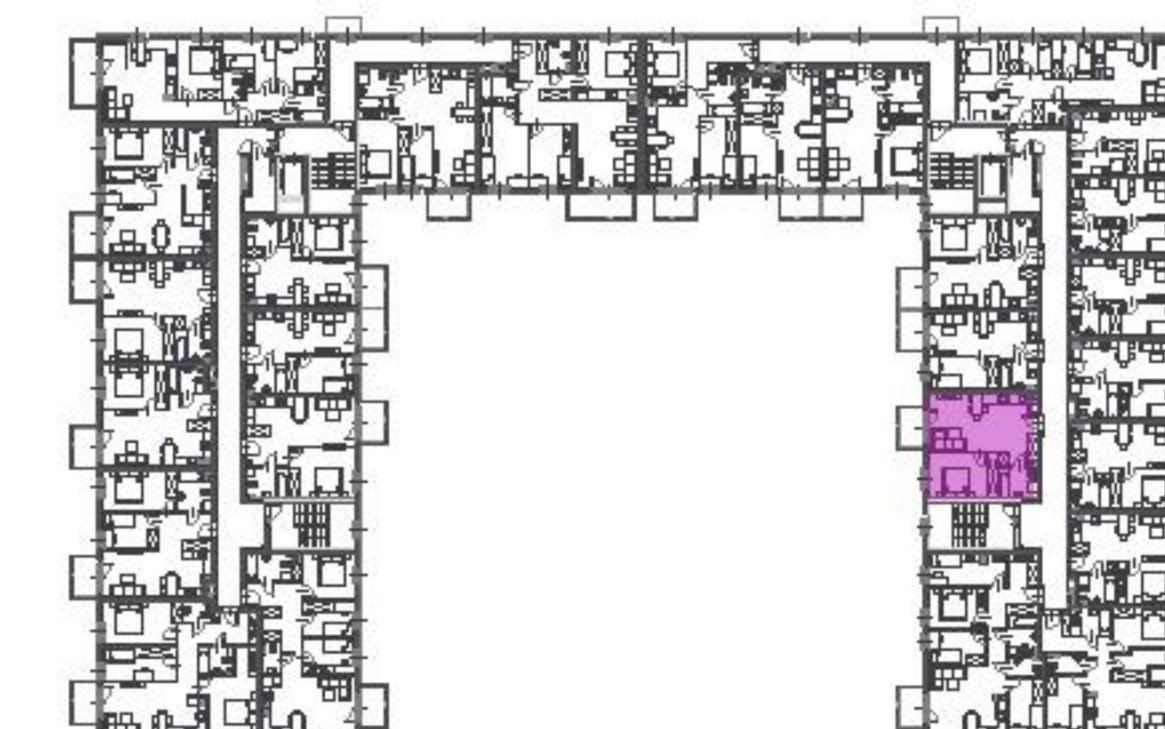

Biuro Sprzedaży: Bielsko-Biała, ul. Muszłowa 25 - T: **000 000 000**, M: **bielsko-biala@murapol.pl**. Centrala: Bielsko-Biała, ul. Dworkowa 4, T: 33 819 33 33, M: sekretariat@murapol.pl, **murapol.pl**

UWAGA: Powierzchnia liczona wg PN-ISO 9836;2015-12. Na etapie projektu wykonawczego i realizacji obiektu mogą wystąpić korekty w powierzchni lokali i układzie ścian, powierzchnia liczona w stanie wykończonym. Do obliczeń przyjęto 1,5 cm tynku.