


# MIRABELKI 5

## SCHEMAT PIĘTRA

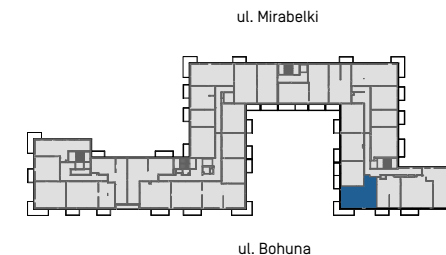

## LOKAL B.P1.21

klatka piętro nr mieszkania


Powierzchnia użytkowa 56,42 m<sup>2</sup>

Ilość pokoi 3

Piętro 1

### Zestawienie powierzchni

1	Korytarz	9,70
2	Łazienka	4,55
2	WC	1,87
3	Pokój	11,32
4	Pokój	8,01
5	Pokój dzienny	13,76
6	Aneks kuchenny	7,20
	Balkon	10,74

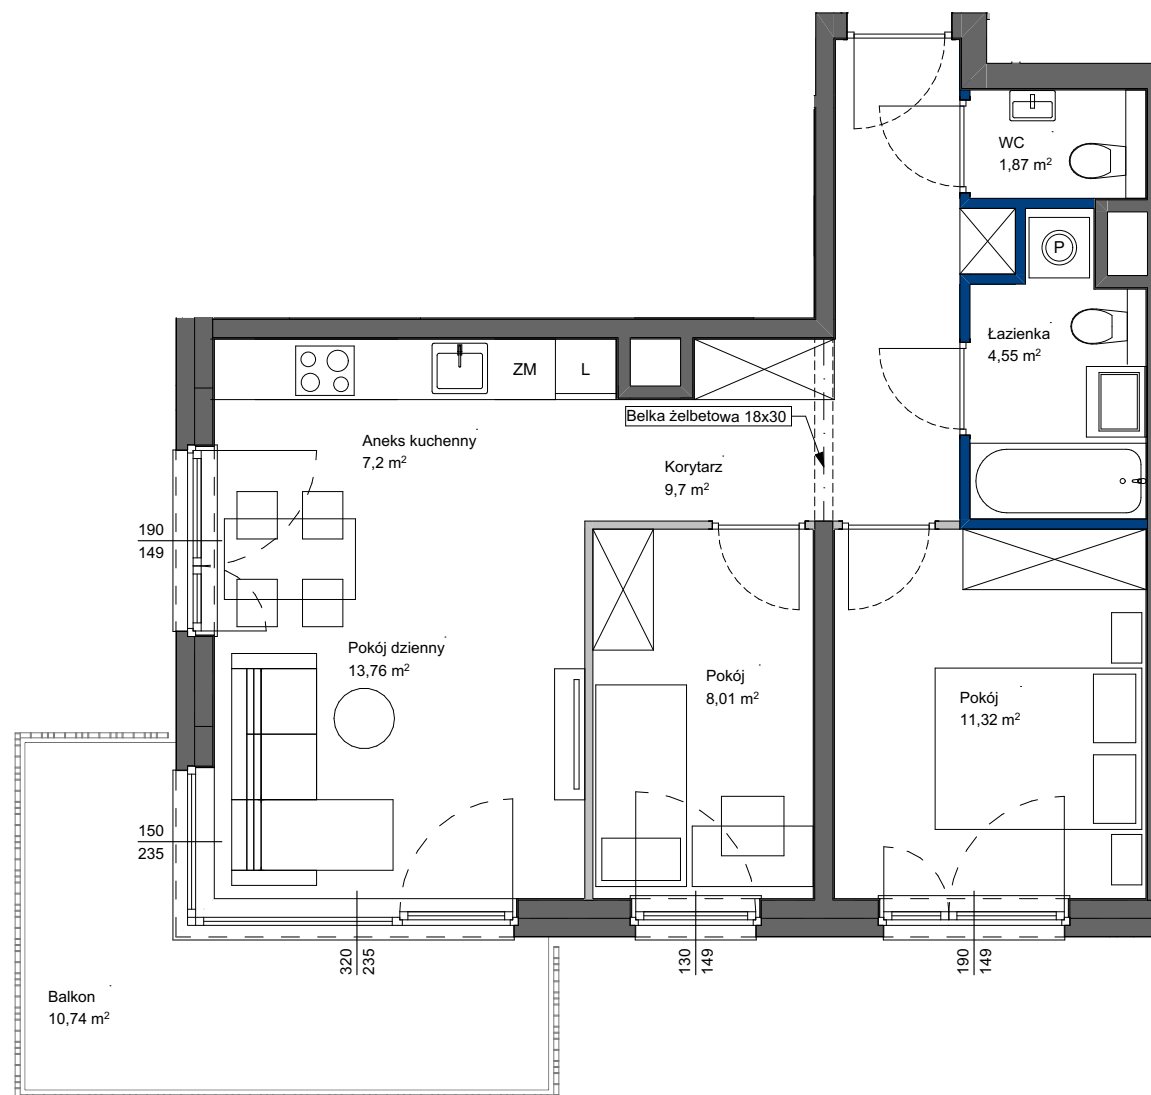

POWIERZCHNIA UŻYTKOWA POSZCZEGÓLNYCH POMIESZCZEŃ I LOKALU OBLICZONA ZGODNIE Z NORMĄ PN-ISO 9836:2022-07  
1. ZE WZGLĘDU NA TRWAJĄCE PRACE PROJEKTOWE POWIERZCHNIE MOGĄ ULEC ZMIANIE - WYPOSAŻENIE TYLKO W CELACH PREZENTACJI,  
NIE STANOWI ZABOWIĄZANIA UMOWNEGO - NINIEJSZY PROJEKT NIE STANOWI OFERTY W ROZUMIENIU PRZEPISÓW KODEKSU CYWILNEGO  
2. NINIEJSZA KARTA NIE STANOWI WIĄZĄCEGO OPISU PREZENTOWANEGO LOKALU

#### LEGENDA:

- ŚCIANY NIEROZBIERALNE
- ŚCIANY DZIAŁOWE Z MOŻLIWOŚCIĄ ROZBIÓRKI
- ŚCIANY DZIAŁOWE Z MOŻLIWOŚCIĄ ZMIANY ARANŻACJI

SKALA 1:75

**Totalbud**  
DEVELOPMENT