
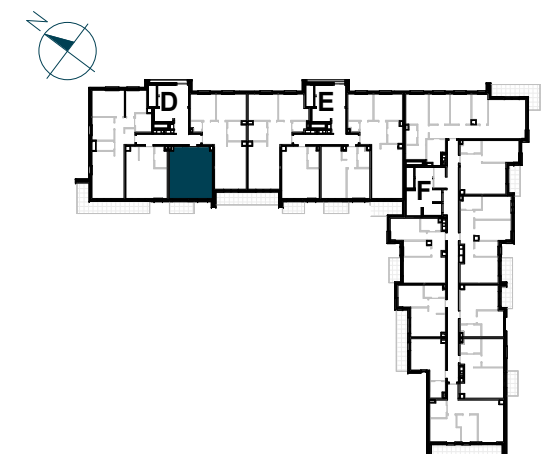


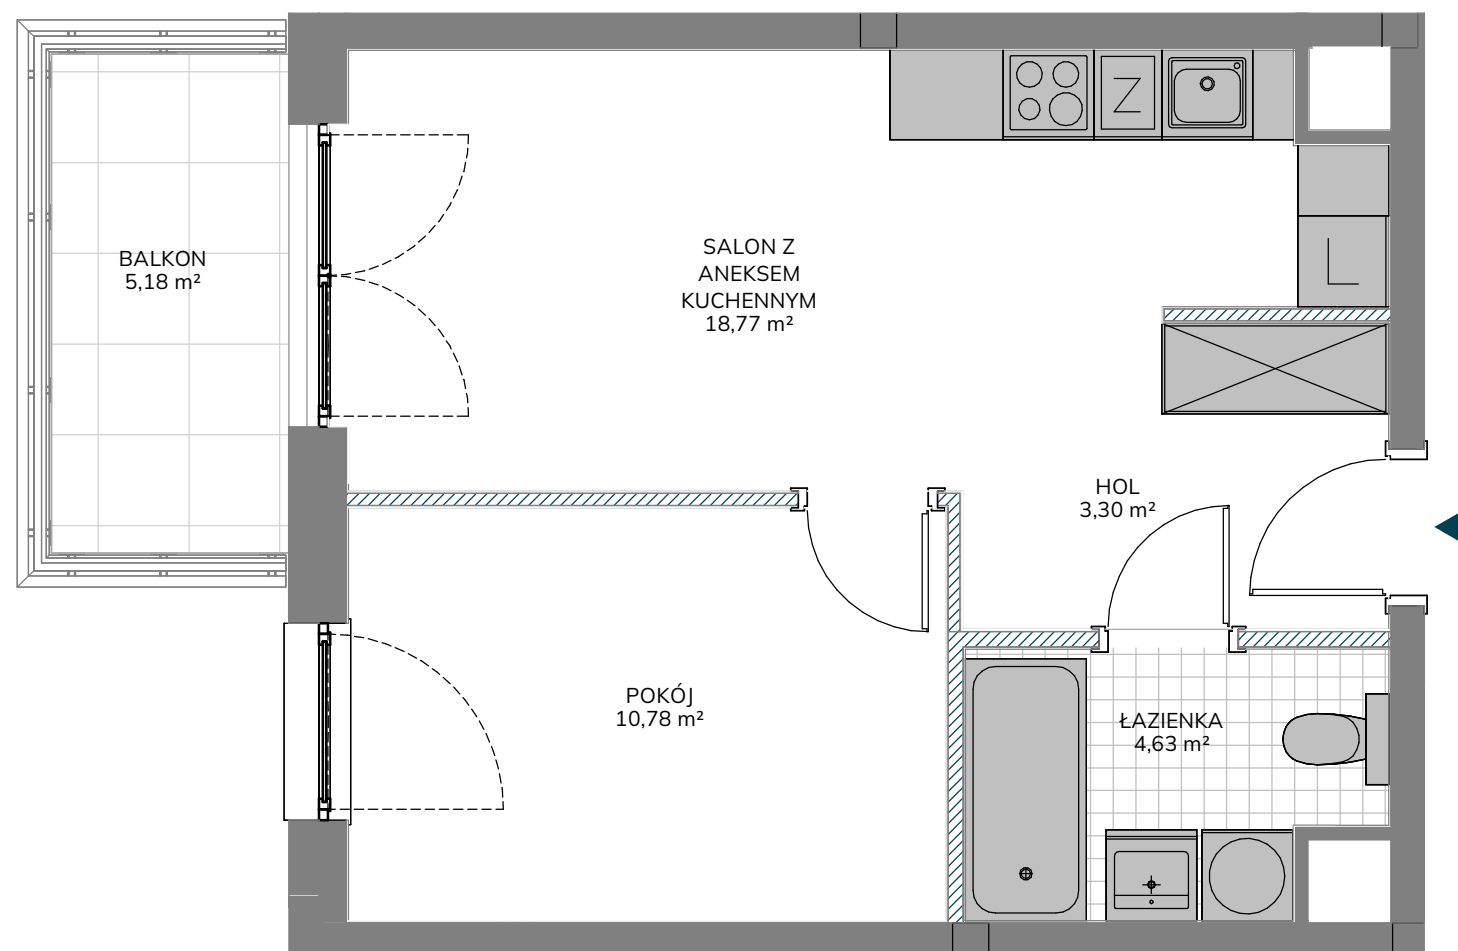

NR LOKALU MIESZKALNEGO D/26

KLATKA D

PIĘTRO 6

LICZBA POKOI 2

ZESTAWIENIE POWIERZCHNI

HOL 3,30 m²

SALON Z ANEKSEM KUCHENNYM 18,77 m²

POKÓJ 10,78 m²

ŁAZIENKA 4,63 m²

POWIERZCHNIA UŻYTKOWA
LOKALU MIESZKALNEGO 37,48 m²

POWIERZCHNIA POD ŚCIANKAMI
DZIAŁOWYMI 1,32 m²

POWIERZCHNIA LOKALU
MIESZKALNEGO 38,80 m²

BALKON 5,18 m²