


BUDYNEK D2

LOKAL MIESZKALNY NR 17

POWIERZCHNIA 39.70 m²



OSIEDLE MOZAIKA

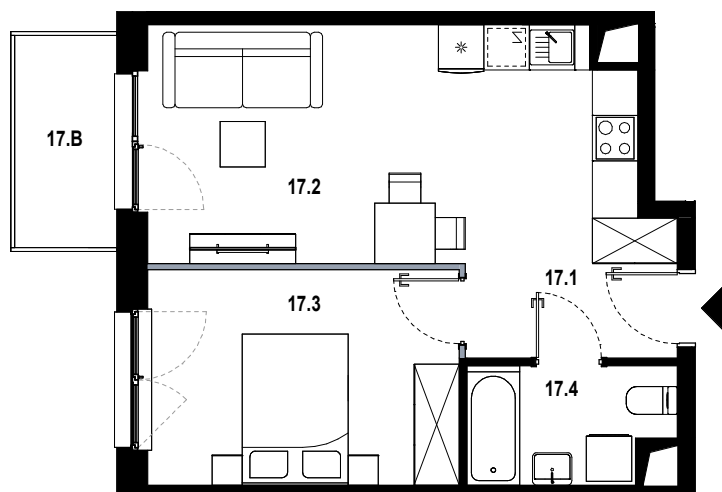

| | | |
|------|-------------------------|----------------------|
| 17.1 | hol | 4.17 m ² |
| 17.2 | pokój dzienny z aneksem | 19.74 m ² |
| 17.3 | pokój | 11.74 m ² |
| 17.4 | łazienka | 4.05 m ² |
| 17.B | balkon | 3.77 m ² |

■ ŚCIANKA DZIAŁOWA NADAJĄCA SIĘ DO DEMONTAŻU

ORIENTACJA MIESZKANIA:
ZACHÓD

UL. PĘKOWICKA, 31-262 KRAKÓW

BUDYNEK D2

PIĘTRO 1

SKALA 1:100

www.osiedlemozaika.pl

nr telefonu: +48 882 364 039

- Powierzchnia użytkowa obliczana według normy PN-ISO 9836:2015-12
- Rzut mieszkania został sporządzony na podstawie projektu budowlanego, zastrzega się możliwość zmian w układzie mieszkań i podanych powierzchniach, zgodnie z zapisami umowy deweloperskiej
- W związku z opracowaniem projektu wykonawczego ze względów konstrukcyjnych, instalacyjnych i architektonicznych mogą wystąpić zmiany w zakresie pionów i kominów oraz korekty otworów okiennych