






ETAP H

WARSZAWA, BEMOWO, ul. Szeligowska

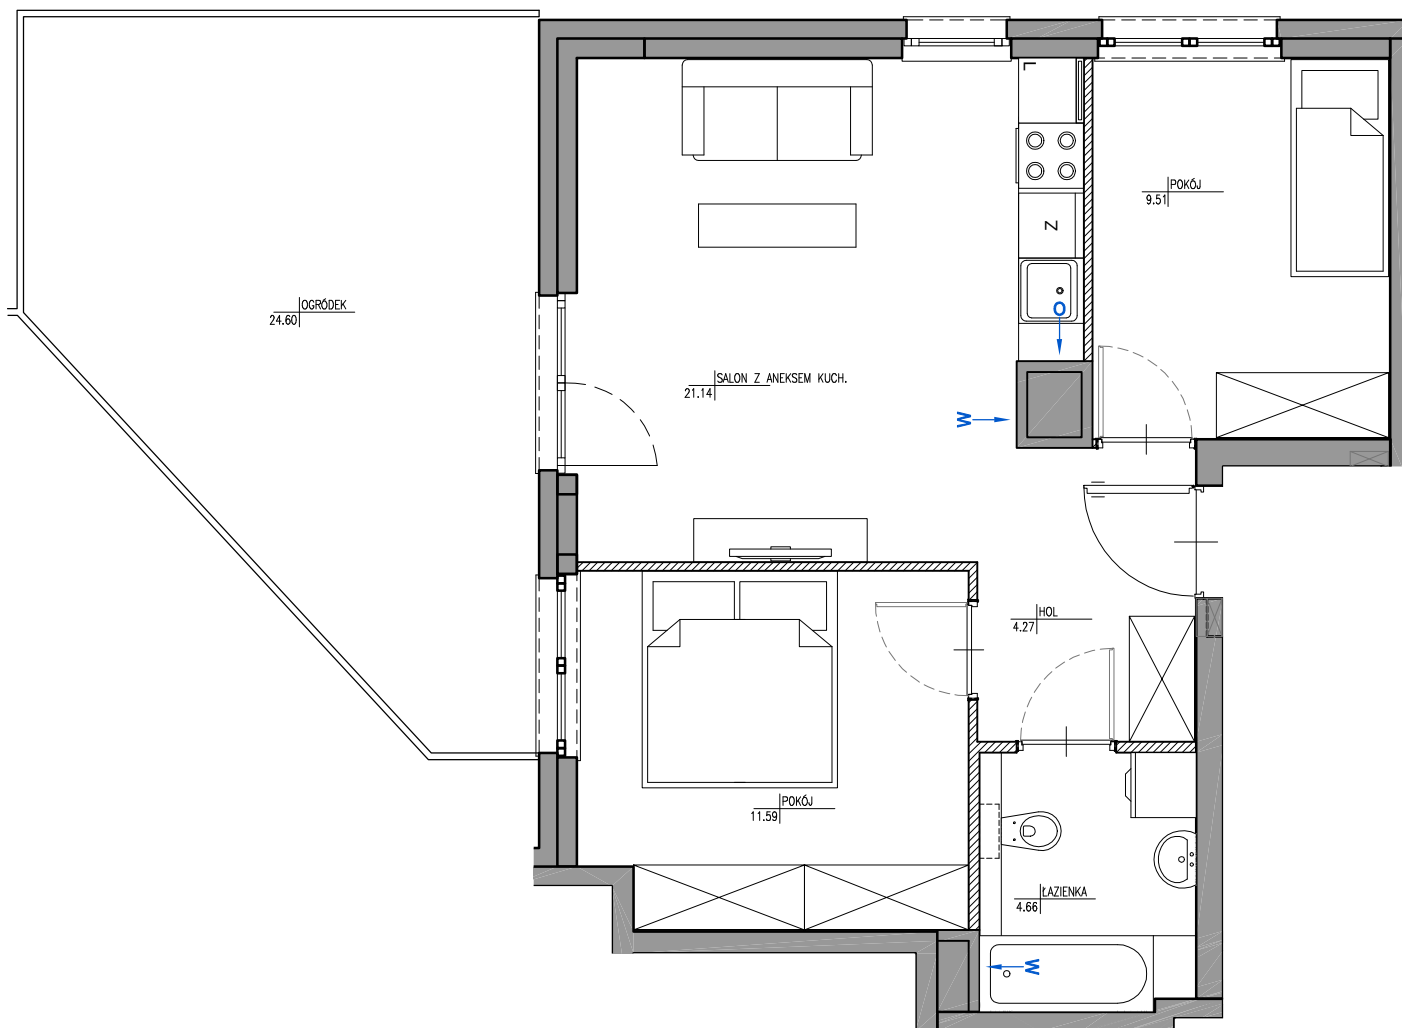

SCHEMAT LOKALU NA RZUCIE

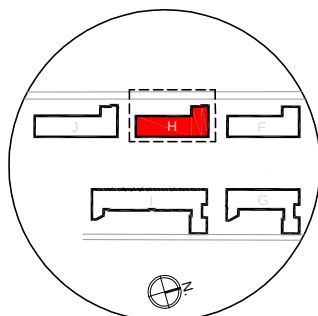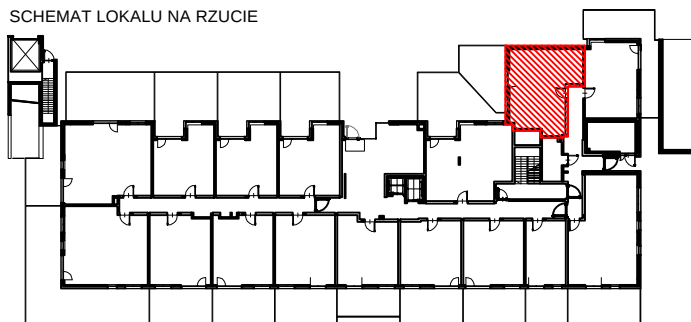

SCHEMAT LOKALIZACJI BUDYNKU

ROBYG

ROBYG Young City 3 Sp. z o.o.

02-972 WARSZAWA, al. Rzeczypospolitej 1
TEL. (22) 419 11 00, FAX (22) 419 11 03



ATELIER 3

GIRTLE & GIRTLE BIURO ARCHITEKTONICZNE S.C.

02-886 WARSZAWA, ul. JAGIELSKA 50
TEL. (22) 643 92 42

FAZA:

2.B

DATA:

30-06-2025

NR MIESZKANIA:

INWESTYCJA/ETAP/KLATKA/PIĘTRO/NR LOKALU

MC/H/A/0/2

ILOŚĆ POKÓJ:

POW. UŻYTKOWA MIESZKANIA WG PN-ISO 9836: 51,17 m²

POW. MIESZKANIA POD ŚCIANKAMI: 1,13 m²

3 ŁĄCZNA POWIERZCHNIA MIEKSZANIA: 52,30 m²

PIĘTRO:

POW. BALKONU:

POW. LOGGI:

0 - m²

- m²

KLATKA:

POW. TARASU:

POW. OGRÓDKA:

A - m²

24,60 m²

LEGENDA:



ŚCIANKI



WYCIĄG WENTYLACYJNY



DRZWI CZY REWIZYJNE NAD PODŁOGĄ



MIEJSCE PODŁĄCZENIA OKAPU KUCHENNEGO

UWAGA:

- POWIERZCHNIE LICZONE WG NORMY PN-ISO 9836
- ZE WZGLĘDU NA TRWAJĄCE PRACE PROJEKTOWE POWIERZCHNIE MOGĄ ULEC ZMIANIE
- WYPOSAŻENIE TYLKO W CELACH PREZENTACJI, NIE STANOWI ZOBOWIĄZANIA UMOWNEGO
- NINIEJSZY PROJEKT NIE STANOWI OFERTY W ROZUMIENIU PRZEPISÓW KODEKSU CYWILNEGO
- WYJŚCIE NA TARAS/LOGGI/BALKON - MOŻLIWA RÓŻNICA POZIOMÓW
- PIONY KANALIZACYJNE I PIONY WENTYLACYJNE STANOWIĄ CZĘŚĆ WSPÓLNĄ INSTALACJI BUDYNKU
- W PRZYPADKU WYSTĘPOWANIA OTWORU REWIZYJNEGO NA PIONIE MUSI BYĆ ZAPEWNIONY DOSTĘP DO NIEGO ZGODNIE Z DOKUMENTACJĄ TECHNICZNĄ
- W PRZYPADKU WYSTĘPOWANIA PODWÓJNYCH DRZWI BALKONOWYCH, TYLKO JEDNO SKRZYDŁO DRZWIOWE JEST WYPOSAŻONE W KLAMKĘ