
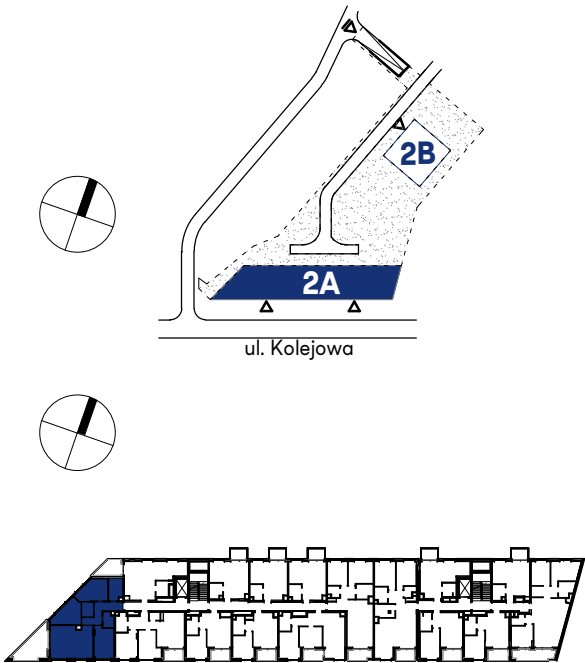


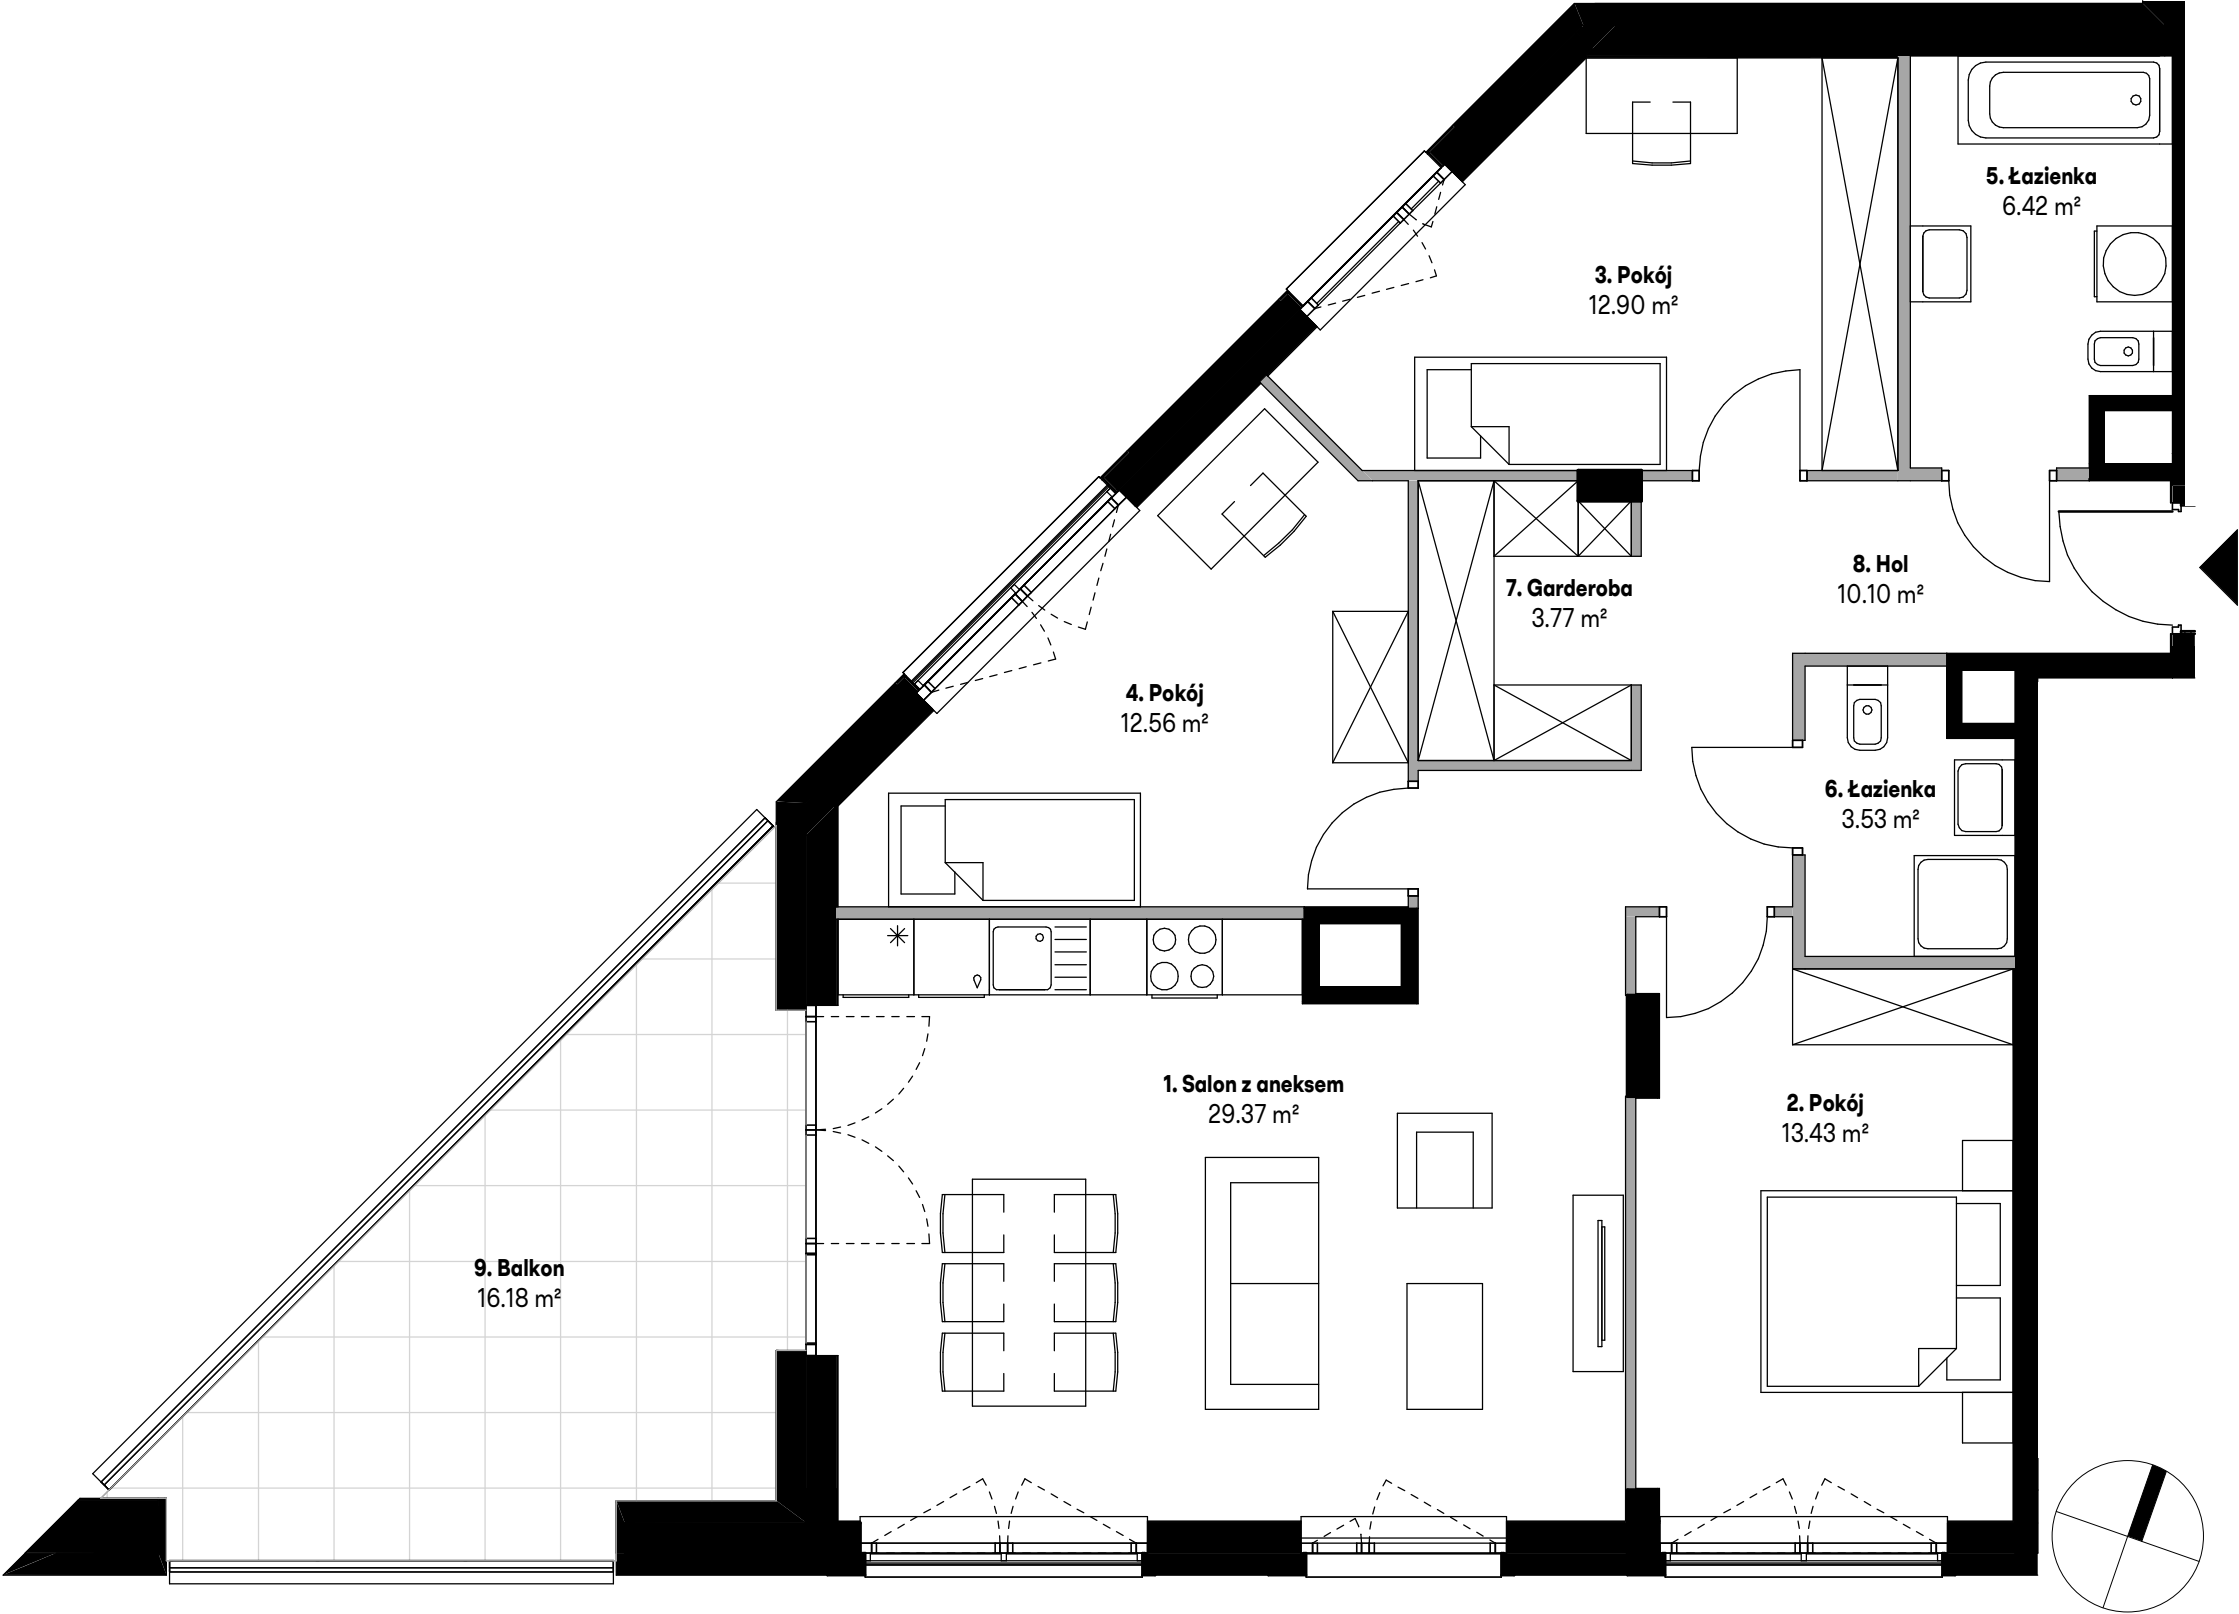

Mieszkanie	9
Nr roboczy	AA0109
Budynek	2A
Klatka	A
Piętro	1

Zestawienie pomieszczeń		
Nr pom.	Nazwa	Pow. (m²)
1.	Salon z aneksem	29.37
2.	Pokój	13.43
3.	Pokój	12.90
4.	Pokój	12.56
5.	Łazienka	6.42
6.	Łazienka	3.53
7.	Garderoba	3.77
8.	Hol	10.10

Powierzchnia użytkowa mieszkania	92.14 m²
Powierzchnia pod ścian. działowymi	2.44 m²
Suma:	94.58 m²

nr pom.	Nazwa	Pow. (m²)
9.	Balkon	16.18

AA0109, Piętro pierwsze

www.mieszkaj.skanska.pl
mieszkaj@skanska.pl
+48 22 509 99 99

Uwaga:
1. Urządzenia sanitarne i kuchenne, drzwi wewnątrzlokalowe oraz materiały wykończeniowe podłóg nie stanowią wyposażenia lokali mieszkalnych. Rozmieszczenie wyposażenia przedstawiono jako przykładowe.
2. Powierzchnie wyliczono zgodnie z normą PN-ISO 9836:2015-12
3. Podane wartości powierzchni mogą ulec niewielkim zmianom, rzeczywiste zostaną określone w dokumentacji powykonawczej na podstawie pomiarów dokonanych zgodnie z obowiązującymi przepisami.
4. Pomiar pod zakup urządzeń i wyposażenia należy wykonać po zakończeniu realizacji Inwestycji i odbiorze lokalu.
5. Nawiew świeżego powietrza będzie realizowany za pomocą nawiewników okiennych i/lub ściennych.

Legenda

Ściany bez możliwości modyfikacji

Ściany z możliwością modyfikacji

Okno balkonowe

Okno Wpust

