

NA OKRZEI

serce Pragi

+48 501 801 700
www.naokrzei.pl

WIELORODZINNY BUDYNEK MIESZKALNY
Z USŁUGAMI W PARTERZE I GARAŻEM PODZIEMNYM
MIĘDZY ULICAMI OKRZEI I KŁOPOTOWSKIEGO
W WARSZAWIE

PLAN SYTUACYJNY



5 PIĘTRO / KLATKA B

MIESZKANIE nr B.05.02

LICZBA POKOI	POWIERZCHNIA UŻYTKOWA	WYSOKOŚĆ (w stanie deweloperskim)
3	57.66 m ²	2.66 m

WYKAZ POWIERZCHNI POMIESZCZEŃ

1. HOL	7.71 m ²
2. SALON Z ANEKSEM KUCHENNYM	21.93 m ²
3. POKÓJ	10.14 m ²
4. POKÓJ	11.89 m ²
5. ŁAZIENKA	4.51 m ²
6. BALKON	3.92 m ²
POWIERZCHNIA POD ŚCIANKAMI NADAJĄCYMI SIĘ DO DEMONTAŻU	1.48 m ²

INNE MIESZKANIA O PODOBNYM UKŁADZIE

PIĘTRO	1	2	3	4	5	6	7
NR	-	B.2.02	B.3.02	B.4.02	-	B.6.02	-




Witamy
w okolicy.

Matexi Polska Sp. z o. o.
Al. Jana Pawła II 29 00-867 Warszawa
www.matexpolska.pl



Al. Jerozolimskie 99 lok.37 tel. 22 619-35-09
02-001 Warszawa biuro@ps-architekci.pl

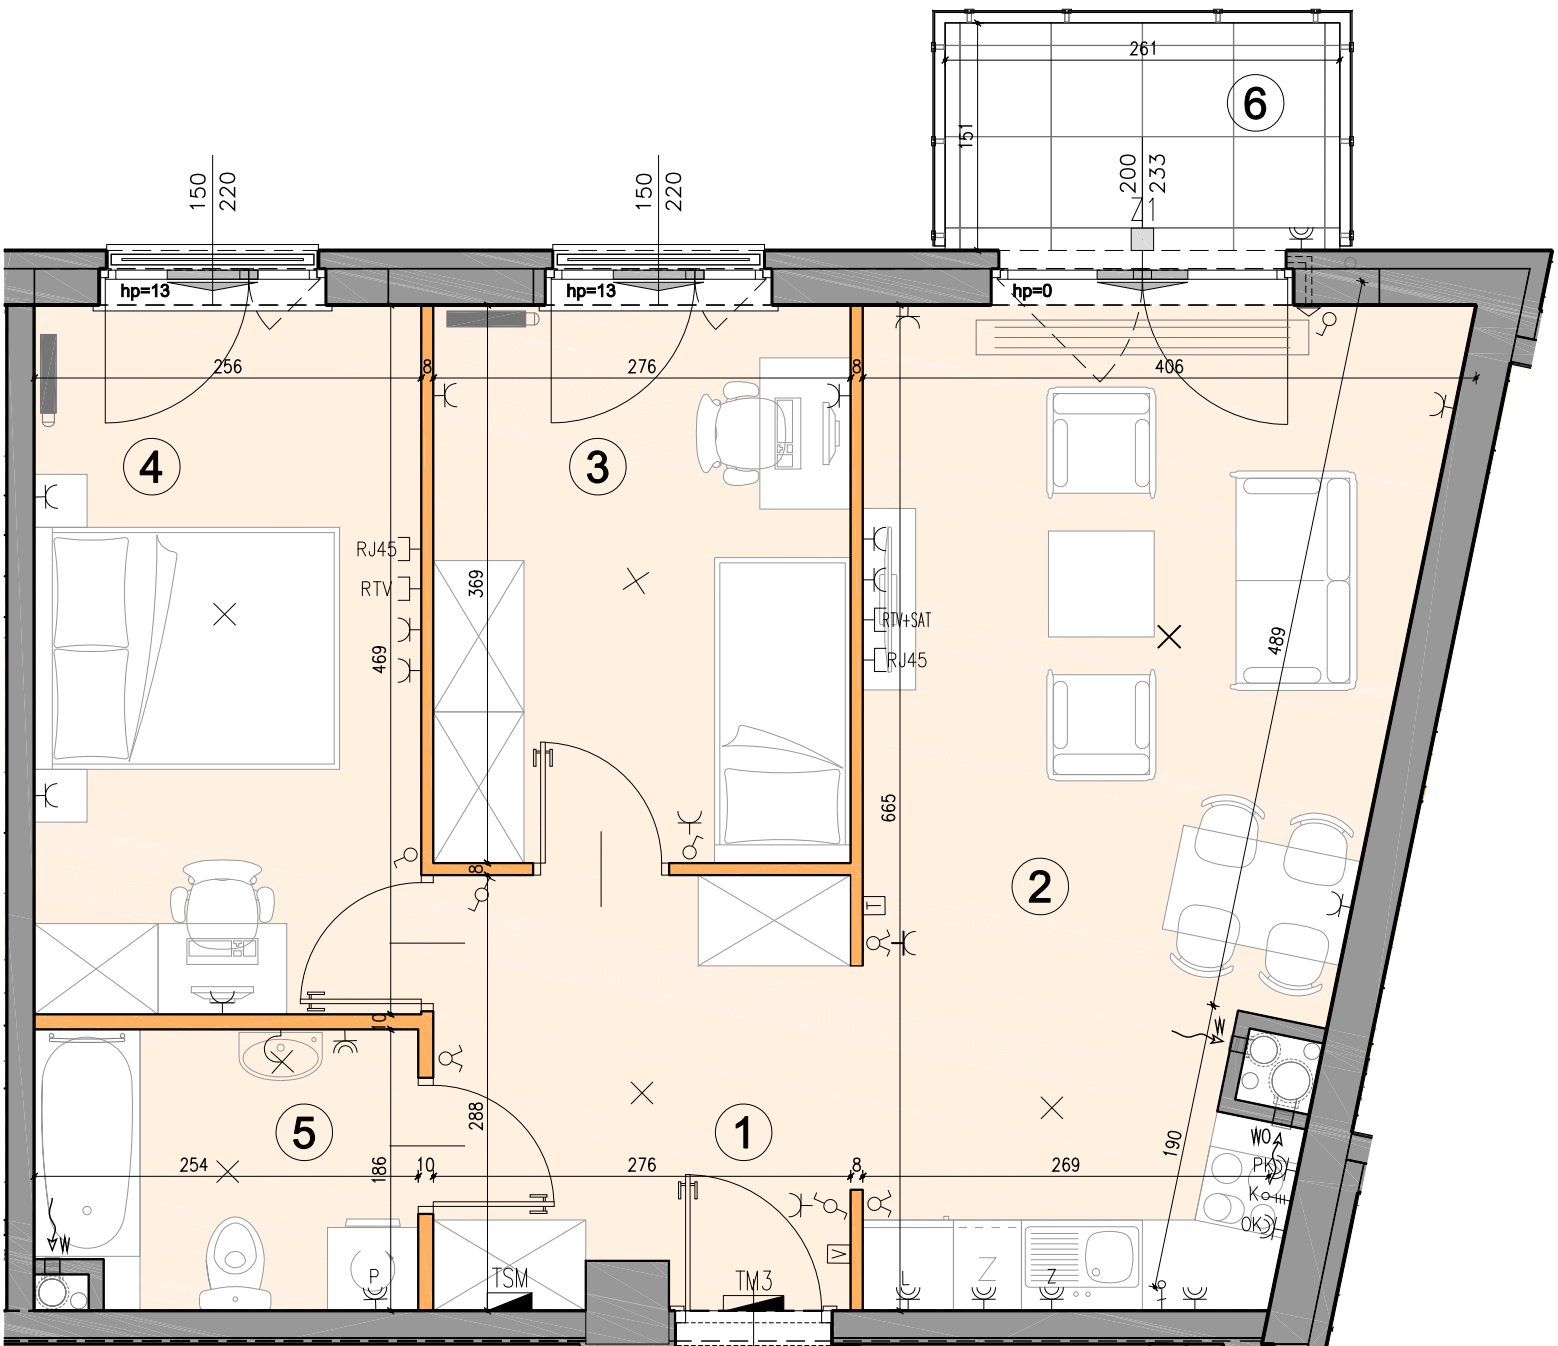

	ściana rozbieralna		grzejnik kanałowy		zewnętrzna oprawa ścienna (kinkiet)		gniazdo wtykowe pojedyncze
	ściana nierozbieralna		grzejnik płytowy		łącznik oświetleniowy 1-biegunowy		gniazdo wtykowe bryzgoszczelne (ogólne)
	potencjalna lokalizacja ściany		grzejnik drabinkowy		łącznik oświetleniowy 2-biegunowy		gniazdo wtykowe bryzgoszczelne (pralka)
	obniżenia		pion kanalizacyjny		łącznik oświetleniowy schodowy		gniazdo wtykowe bryzgoszczelne (łódówka)
	przepierzenie balkonowe		kratka napowietrzająca		wypust oświetleniowy sufitowy		gniazdo wtykowe bryzgoszczelne (okap)
	balustrada pełna		pion wentylacyjny		wypust oświetleniowy ścienny (kinkiet)		gniazdo wtykowe bryzgoszczelne (zmywarka)
	balustrada szklana		trójnik		wypust oświetleniowy (1f)		gniazdo wtykowe bryzgoszczelne (piekarnik)
	element konstrukcyjny elewacji		nawiewnik okienny / ścienny		puszka przyłączeniowa kuchni elektrycznej (3f)		
					przycisk dzwonka		
					zewnętrzna oprawa ścienna (kinkiet)		
					tablica mieszkaniowa elektryczna TM		
					skrzynka mieszkaniowa multimedialna		
					wypust 1-fazowy 230V/wentylator		
					gniazdo RTV+SAT		
					gniazdo internetowe		
					termostat		
					panel domofonu z kamerą		
					wideodomofon z funkcją dzwonka		

KARTA KATALOGOWA JEST ZAŁĄCZNIKIEM DO UMOWY
ZGODNIE Z PN-ISO 9836: 1997 - POWIERZCHNIA UŻYTKOWA LOKALU JEST OBLICZANA
W METRACH KWADRATOWYCH Z DOKŁADNOŚCIĄ DO DWÓCH MIEJSC PO PRZECINKU,
DLA WYMIARÓW LOKALU W STANIE WYKOŃCZONYM NA POZIOMIE PODŁOGI.
DO POWIERZCHNI UŻYTKOWEJ WLICZA SIĘ POWIERZCHNIĘ ELEMENTÓW
NADAJĄCYCH SIĘ DO DEMONTAŻU (RURY, KANAŁY, ŚCIANKI DZIAŁOWE)
WYMIARY PODANE SĄ W STANIE SUROWYM, BEZ WYKOŃCZENIA ŚCIAN
WYMIARY I POWIERZCHNIE MOGĄ ULEC ZMIANOM.
INSTALACJE ORAZ URZĄDZENIA ELEKTRYCZNE, SANITARNE I DRZWI WEWNĘTRZNE
NIE STANOWIĄ WYPOSAŻENIA LOKALI.
PRZEDSTAWIONO PRZYKŁADOWE ROZMIESZCZENIE NAWIEWNIKÓW OKIENNYCH
I ŚCIENNYCH ORAZ URZĄDZEŃ SANITARNYCH I KUCHENNYCH.
PODŁOŻA POD POSADZKI WYKONANE ZE SZLICHTY. NA WARSTWY WYKOŃCZENIOWE
PODŁÓG PRZEWIDZIANO 2 CM. ZABRANIA SIĘ INGERENCJI W ELEMENTY NOŚNE
BUDYNKU ORAZ SZACHTY INSTALACYJNE.