
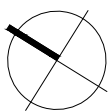



# Arche Dwór Bojarów Otwock

## Budynek A1

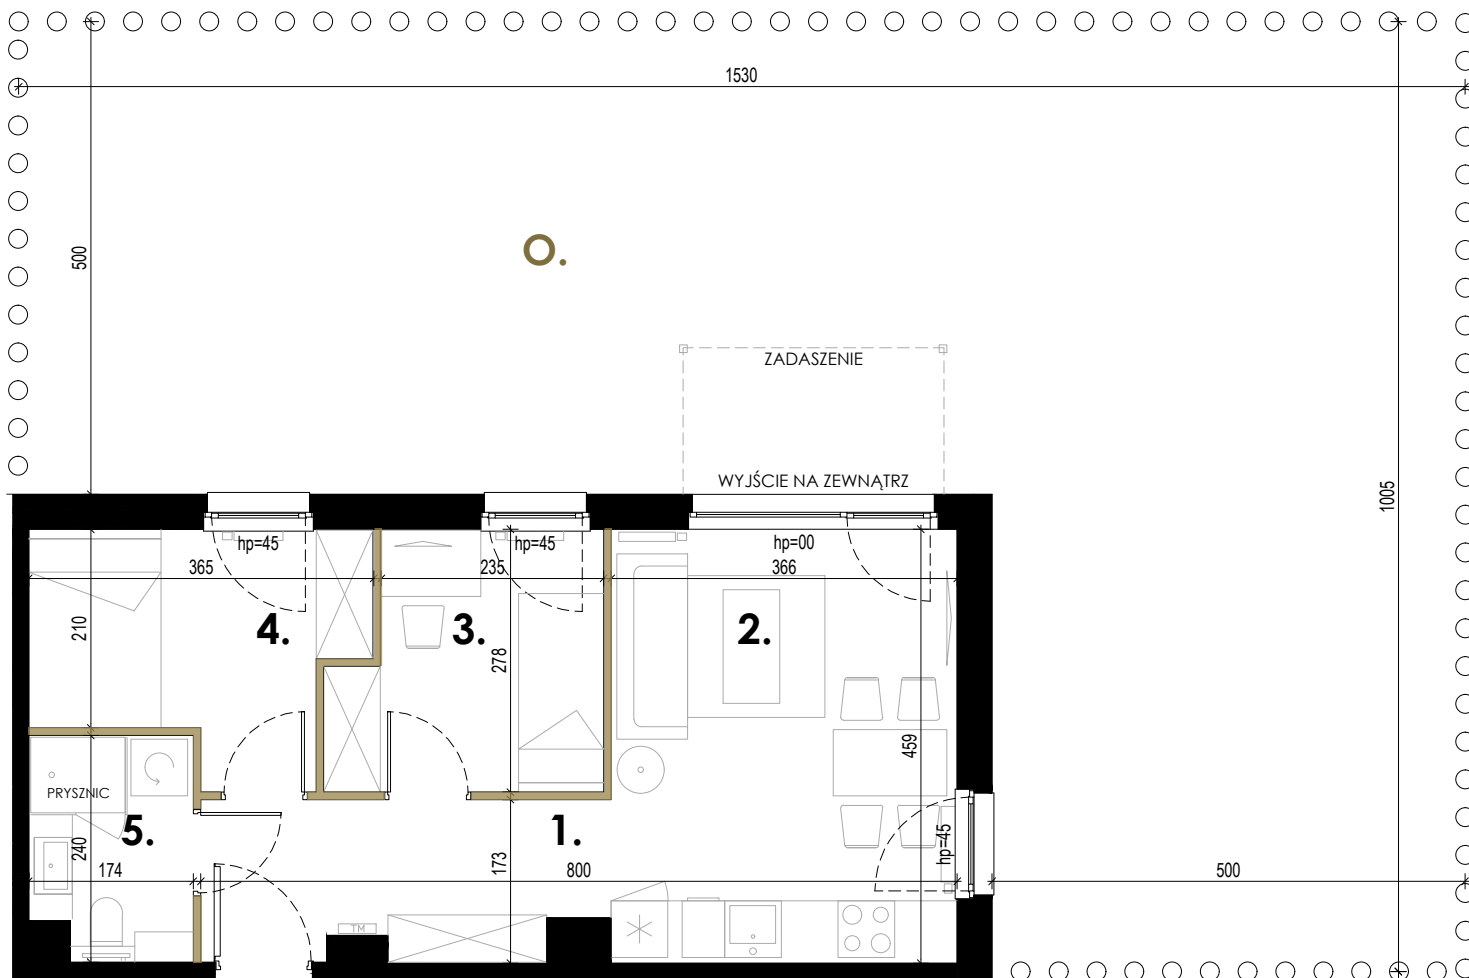

ściana nierozbieralna

ściana rozbieralna

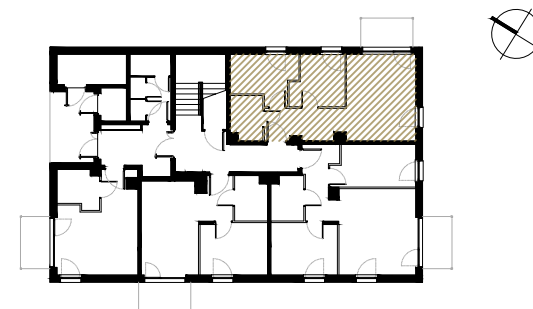

|                              |                      |
|------------------------------|----------------------|
| 1. komunikacja               | 6.49 m <sup>2</sup>  |
| 2. salon z aneksem kuchennym | 17.16 m <sup>2</sup> |
| 3. pokój                     | 7.34 m <sup>2</sup>  |
| 4. pokój                     | 7.98 m <sup>2</sup>  |
| 5. łazienka                  | 3.82 m <sup>2</sup>  |
| O. ogródek                   | 101 m <sup>2</sup>   |

### Uwagi:

1. Powierzchnie pomieszczeń podano z uwzględnieniem grubości tynków, zgodnie z normą PN-ISO 9836:2022-07.
2. Niniejsza karta katalogowa została opracowana na podstawie projektu budowlanego. Nie stanowi ona wiernego odwzorowania lokalu mieszkalnego, który powstanie w przyszłości. Karta służy wskazaniu położenia projektowanych pomieszczeń oraz usytuowania lokalu na kondygnacji.
3. Powierzchnie oraz wymiary mogą ulec niewielkim zmianom w trakcie realizacji obiektu.

| nr lokalu | m <sup>2</sup> | piętro |
|-----------|----------------|--------|
| M.01      | 42.79          | 0      |