
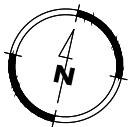
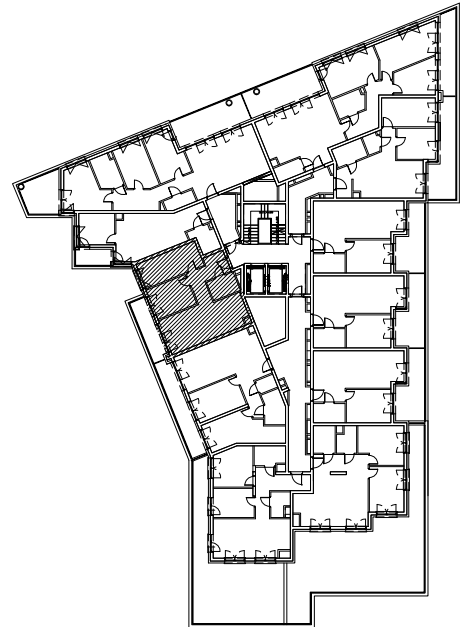


LOKAL NR A2.71

NUMER LOKALU	A2.71
KONDYGNACJA	PIĘTRO V
LICZBA POKOI	3
POWIERZCHNIA BALKONU	7,76 m ²
5.1 PRZEDPOKÓJ	7,96 m ²
5.2 ŁAZIENKA	4,28 m ²
5.3 POKÓJ Z ANEKSEM KUCH.	22,90 m ²
5.4 POKÓJ	10,13 m ²
5.5 POKÓJ	12,53 m ²
POWIERZCHNIA UŻYTKOWA MIESZKANIA:	57,80 m²

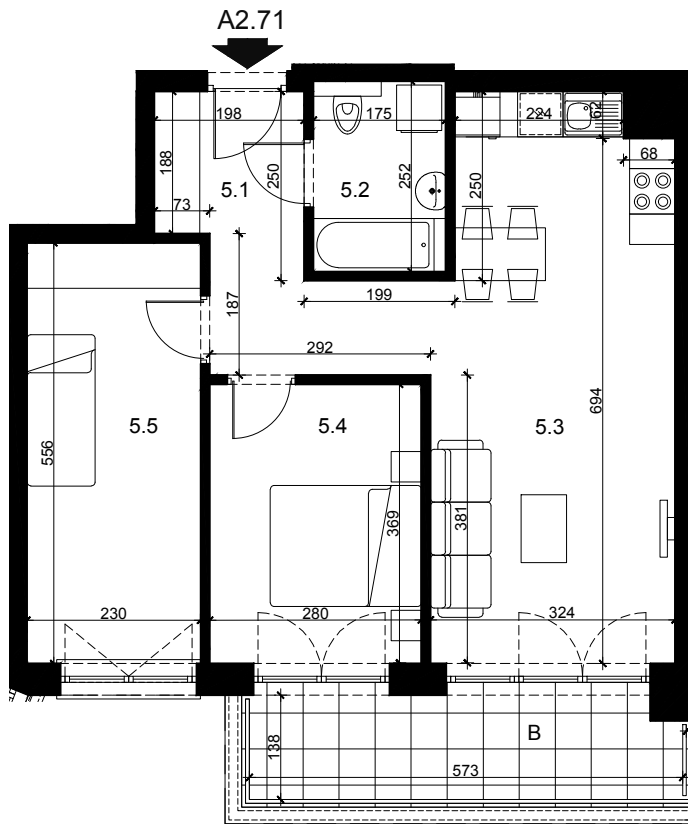

SKALA 1:100

SCHEMAT KONDYGNACJI

