

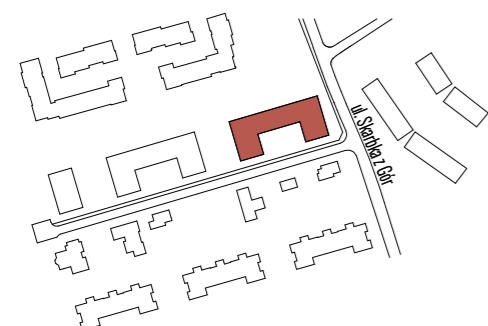



osiedle  
JUJU

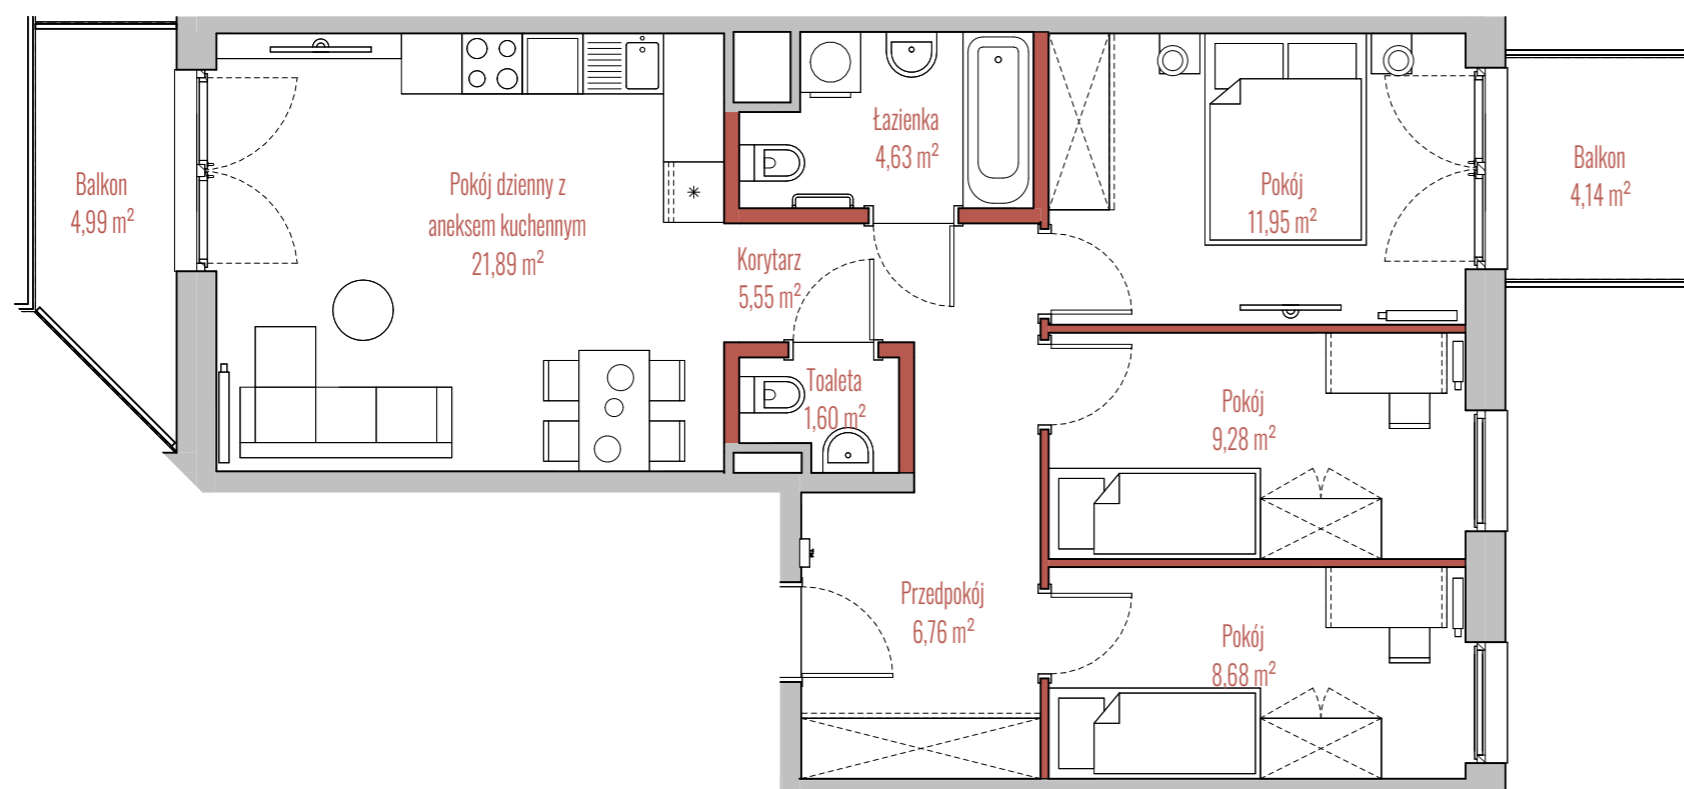

BUDYNEK

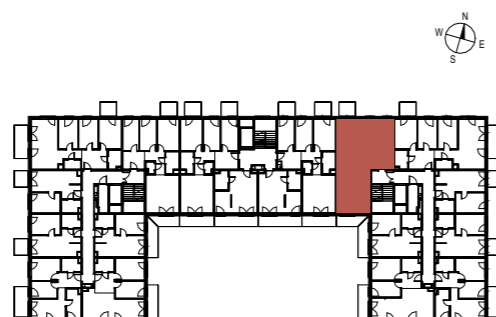

RZUT

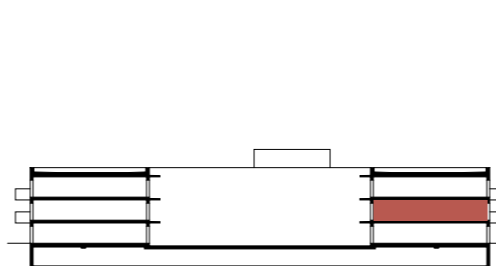

PRZEKRÓJ

INFORMACJE O LOKALU

Budynek	A
Klatka	1
Piętro	II PIĘTRO
Numer lokalu	15

ZESTAWIENIE POWIERZCHNI

Korytarz	5,55 m <sup>2</sup>
Pokój	11,95 m <sup>2</sup>
Pokój	9,28 m <sup>2</sup>
Pokój	8,68 m <sup>2</sup>
Pokój dzienny z aneksem kuchennym	21,89 m <sup>2</sup>
Przedpokój	6,76 m <sup>2</sup>
Toaleta	1,60 m <sup>2</sup>
Łazienka	4,63 m <sup>2</sup>
Powierzchnia użytkowa:	70,34 m <sup>2</sup>
Balkon	4,99 m <sup>2</sup>
Balkon	4,14 m <sup>2</sup>

ściany działowe

szachty, ściany nośne i międzylokalowe