


Poziom 1 / Parter

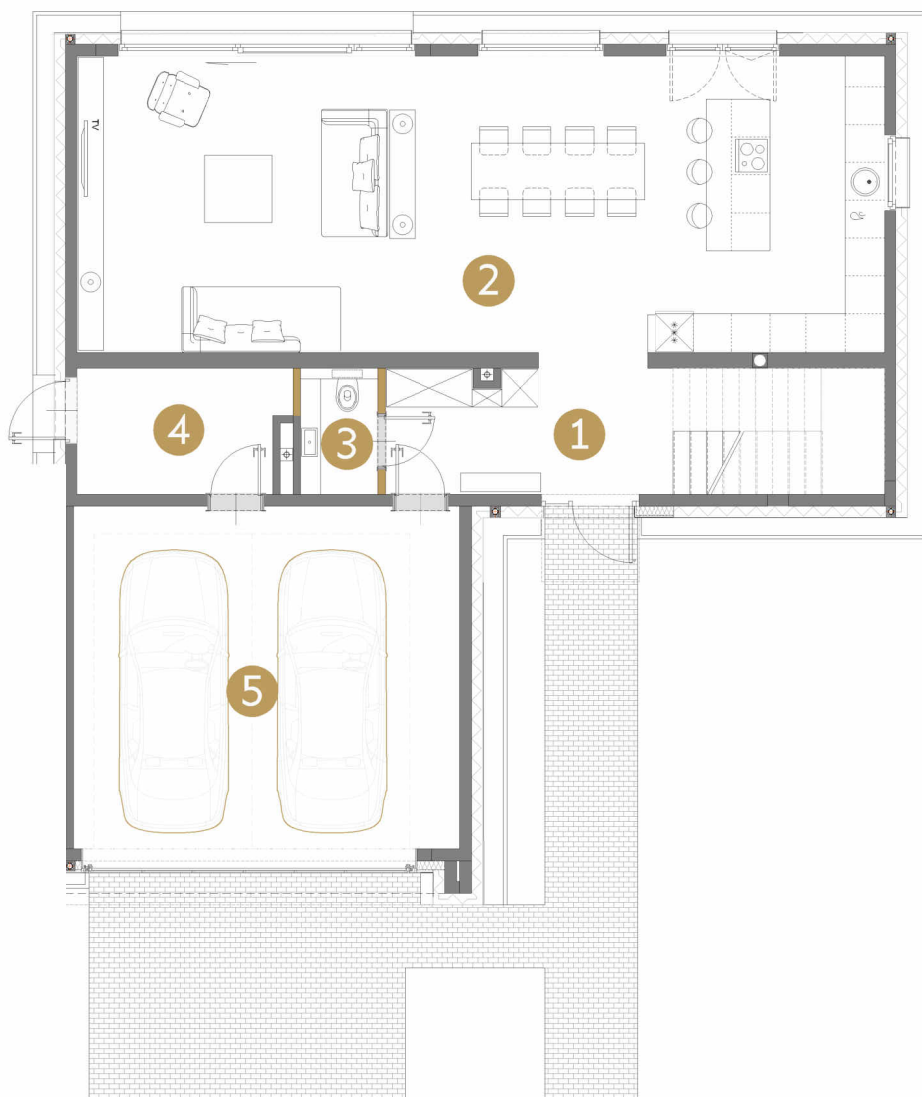

Poziom 2 / Piętro




Rezydencja 11P

Powierzchnia użytkowa: 186,04 m²

Poziom 1 / Parter	110,96 m ²
1. Przedpokój	10,04 m ²
2. Salon z aneksem	59,54 m ²
3. WC	2,36 m ²
4. Pom. gospodarcze	6,26 m ²
5. Garaż	32,76 m ²

Poziom 2 / Piętro	75,08 m ²
6. Przedpokój	9,00 m ²
7. Sypialnia	14,99 m ²
8. Sypialnia	10,22 m ²
9. Sypialnia	10,22 m ²
10. Sypialnia master	16,08 m ²
11. Łazienka master	5,97 m ²
12. Łazienka	5,36 m ²
13. Pralnia	3,24 m ²

Ogród przynależny	560,00 m ²
-------------------	-----------------------

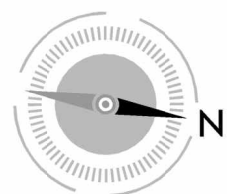

0m 1m 2m 3m

Ściany demontowalne

Przedstawiona aranżacja ma charakter przykładowy. Umeblowanie, drzwi wewnętrzne, urządzenia sanitarne oraz inne elementy wyposażenia nie stanowią części składowej lokalu. Rysunek ma charakter koncepcyjny. Wymiary i powierzchnie pomieszczeń i ogrodu mogą ulec niewielkiej zmianie na etapie realizacji inwestycji, co jest naturalną konsekwencją specyfiki procesu budowlanego. Powierzchnia użytkowa lokalu została określona zgodnie z normą PN-ISO 9836:2022-07 - w metrach kwadratowych z dokładnością do dwóch miejsc po przecinku, dla wymiarów lokalu w stanie wykończonym (z tynkami), na poziomie podłogi, nie licząc listew przypodłogowych, progów, cokołów, bez powierzchni pod ściankami demontowalnymi (działowymi). Usytuowanie lokalu na kondygnacjach budynku znajduje się na stronie 2.


OGRÓD

TARAS

DOM

GARAŻ



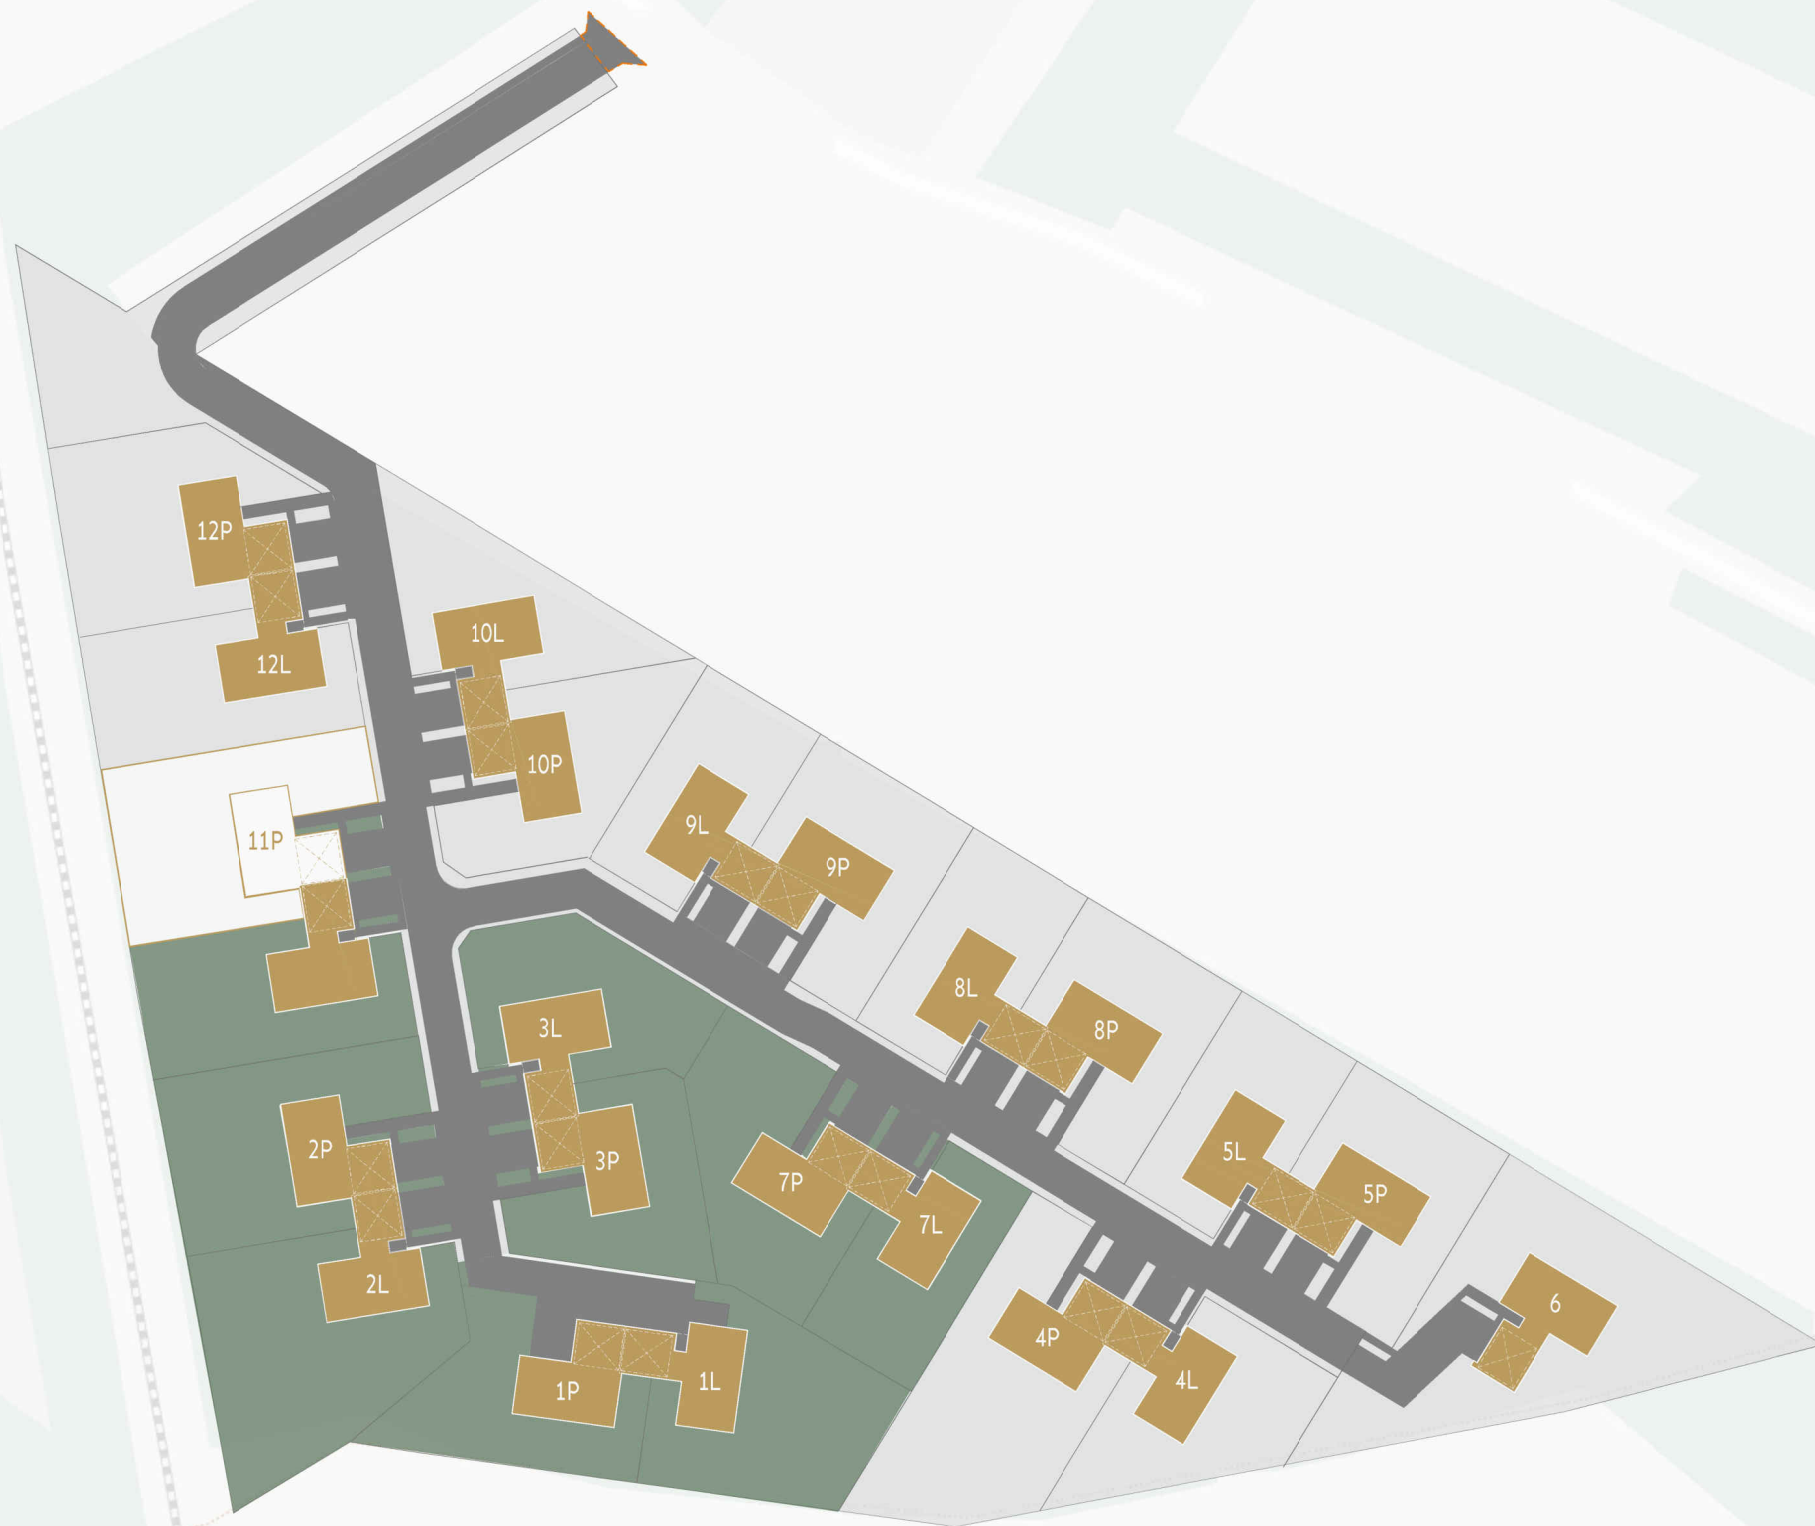

 Etap I
 Etap II

ETAP I

1P 186,04 m²
+ogród 405 m²

2P 186,04 m²
+ogród 554 m²

3P 186,04 m²
+ogród 388,50 m²

7P 186,04 m²
+ogród 493 m²

11P 186,04 m²
+ogród 560 m²

1L 192,47 m²
+ogród 556 m²

2L 192,47 m²
+ogród 756 m²

3L 192,47 m²
+ogród 434 m²

7L 192,47 m²
+ogród 358 m²

11L 192,47 m²
+ogród 466 m²

ETAP II

4P 186,04 m²
+ogród 707 m²

5P 186,04 m²
+ogród 430 m²

6 195,52 m²
+ogród 917 m²

8P 186,04 m²
+ogród 429 m²

9P 186,04 m²
+ogród 430 m²

10P 186,04 m²
+ogród 420 m²

12P 186,04 m²
+ogród 522 m²

4L 192,47 m²
+ogród 434 m²

5L 192,47 m²
+ogród 367 m²

8L 192,47 m²
+ogród 367 m²

9L 192,47 m²
+ogród 357 m²

10L 192,47 m²
+ogród 442 m²

12L 192,47 m²
+ogród 461 m²