

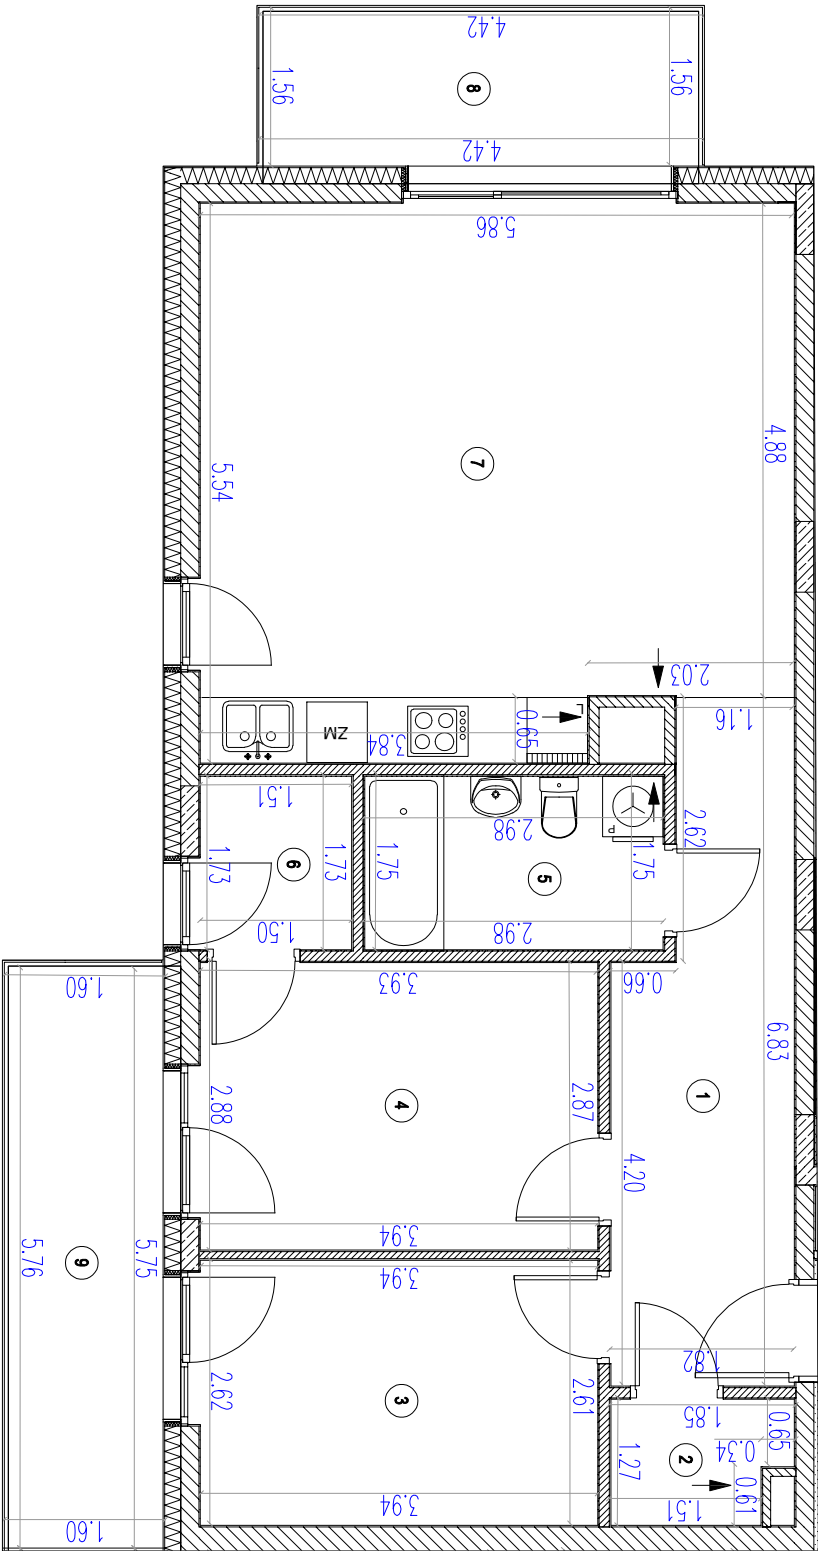


Geodezyjna inwentaryzacja powierzchni użytkowej lokali mieszkalnych

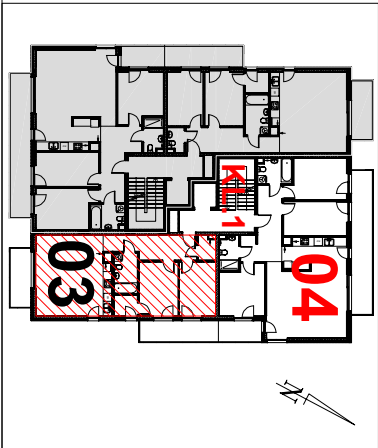

Szkic orientacyjny

Lokalizacja lokalu na rzucie kondygnacji

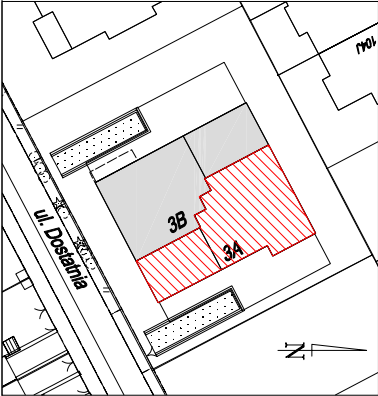

INWESTOR: GOMIKO 1 sp. z o.o. 02-476 Warszawa ul. Bolesława Chrobrego 4/0 lok.U1	
DWA BUDYNKI MIESZKALNE WIELORODZINNE Z LOKALAMI USŁUGOWYMI, GARAŻAMI PODZIEMNYMI, WĘWELIENIAMI I INSTALACJAMI GAZOWYMI ORAZ ZBIORNIKAMI RETENCYJNYMI Własność: gmina Warszawa Miejscowość: Warszawa Zakres: m. nr 03, Dostajnia z c.d. 03a i 03b-19	

ul. Dostajnia 3A	Lokal nr 03
02-991 Warszawa	
Piętro/Kondygnacja	1/2
Katka	1
Rodzaj pomieszczenia	Powierzchnia użytkowa
1 hol	10,69 m²
2 wc	2,13 m²
3 sypialnia	10,29 m²
4 sypialnia	11,31 m²
5 wc	5,21 m²
6 garderoba	2,60 m²
7 salon z aneksem	31,17 m²
Razem	73,40 m²
8 balkon	6,91 m²
9 balkon	9,18 m²

Uwaga:
Przedstawiona na rzucie aranżacja ma charakter poglądowy.
Pomiar i obliczenia wykonano zgodnie z normą PN-ISO9836:2015-12. Pomiar powierzchni wykonano w świetle wykończonych ścian. Dokładność pomiaru +/- 1 cm.
SKALA 1:75

AB Geodezja
USŁUGI GEODEZYJNO - KARTOGRAFICZNE
Lukasz Bednarczyk
Leonów 5, 08 - 480 Maciejówce
tel. 608372883, NIP 8262215763

Data wykonania: 03.2025 r.
Za zgodność ze stanem faktycznym