


Murapol Osiedle Akademickie

Bydgoszcz | ul. Akademicka

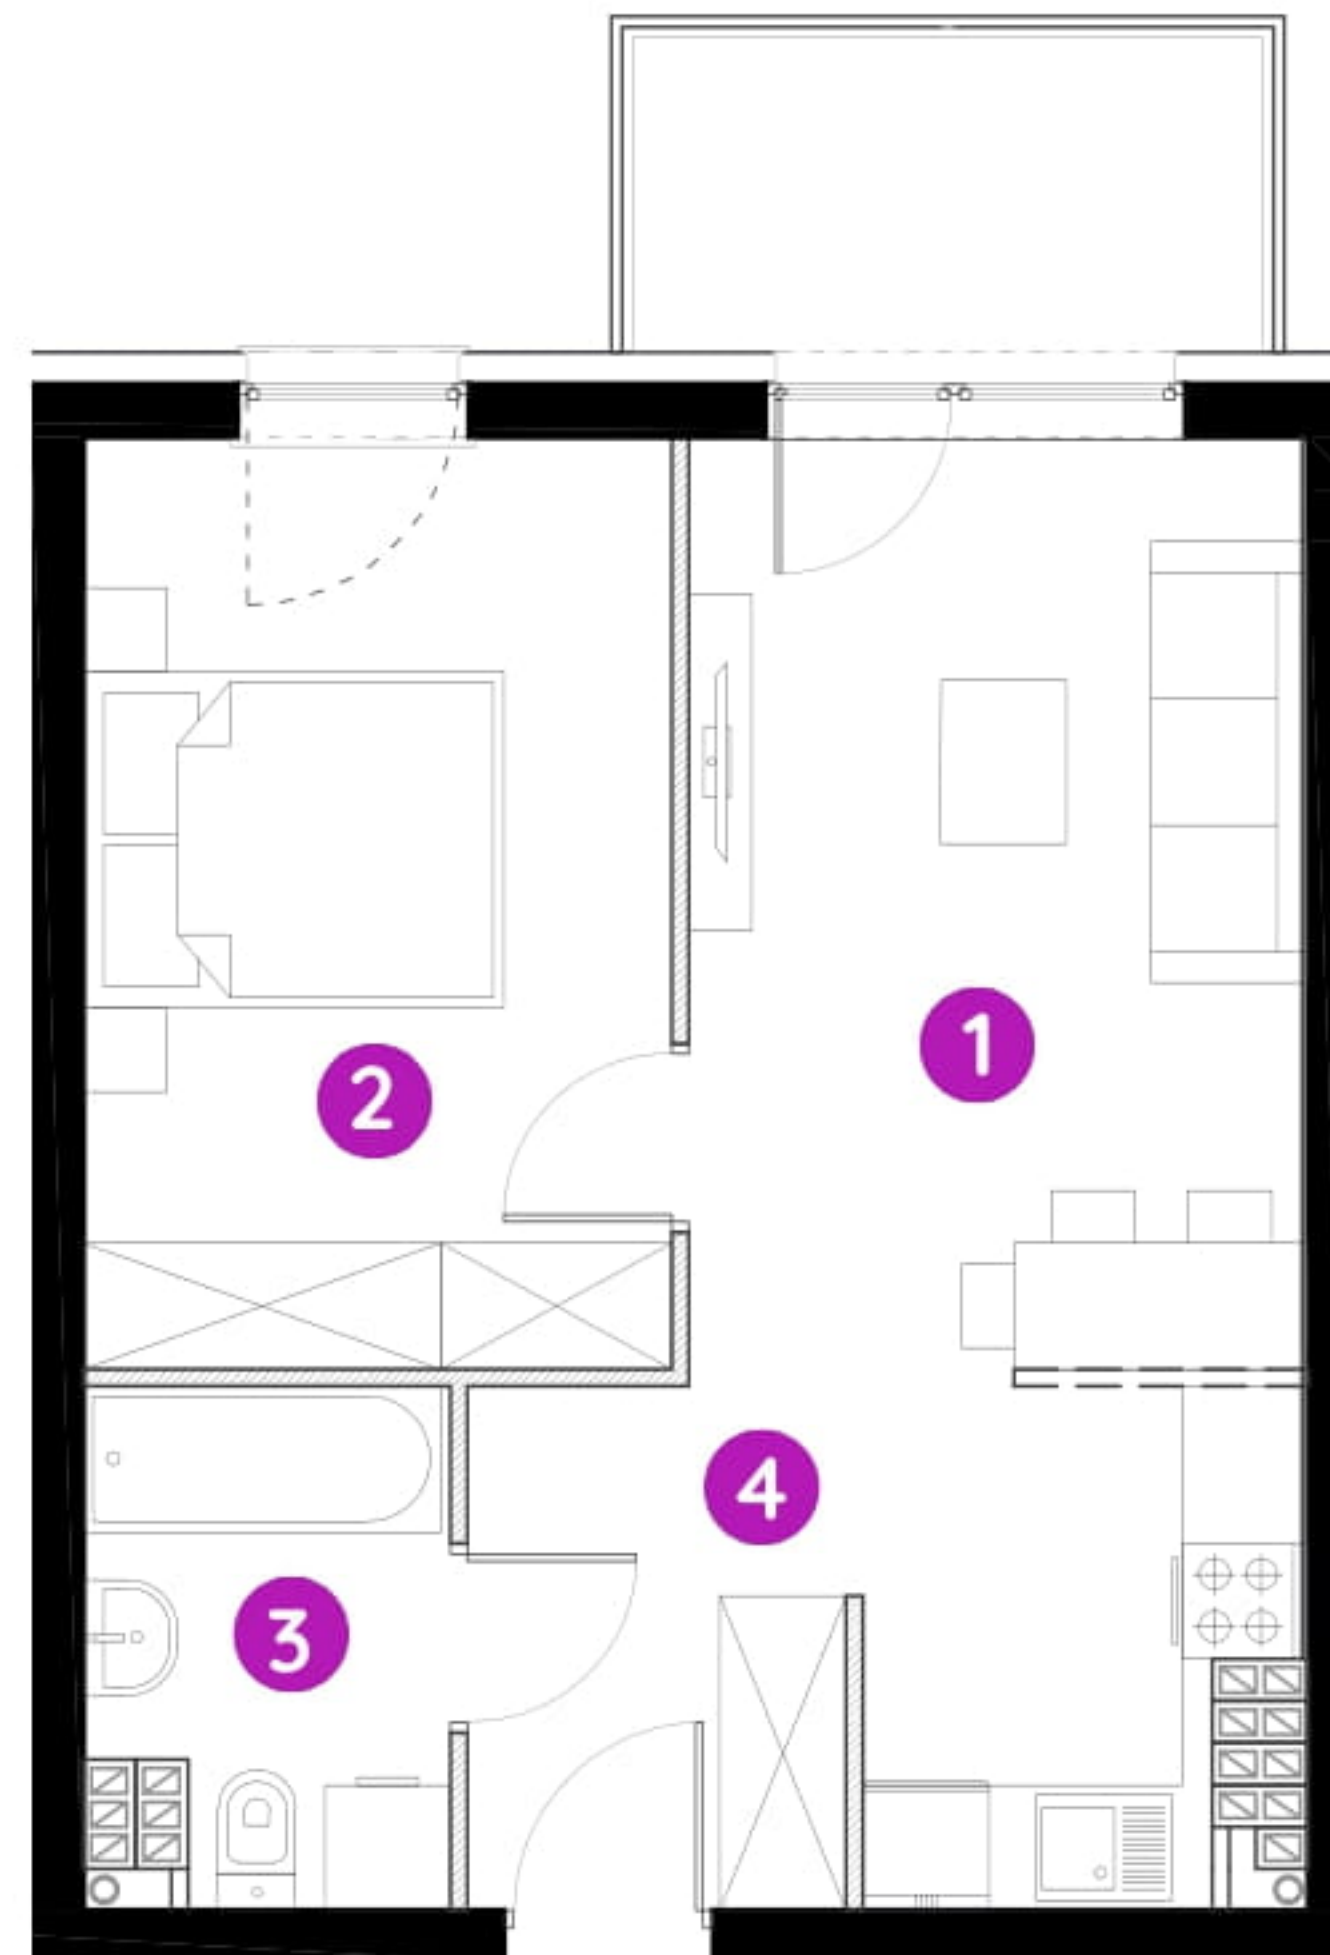

mieszkanie **8.A.4.17**

piętro **czwarte**


budynek **8**

1. salon z aneksem kuch. **17,74 m²**

2. sypialnia **12,22 m²**

3. łazienka **3,89 m²**

4. przedpokój **4,37 m²**

 powierzchnia ścian działowych nadających się do demontażu **1,24 m²**

metraż **39,46 m²**

balkon **4,50 m²**



0 1 2 5m

Podziałka podana z tolerancją +/- 5%

Aranżacja mieszkania ma charakter poglądowy.

