


MIESZKANIE B 23

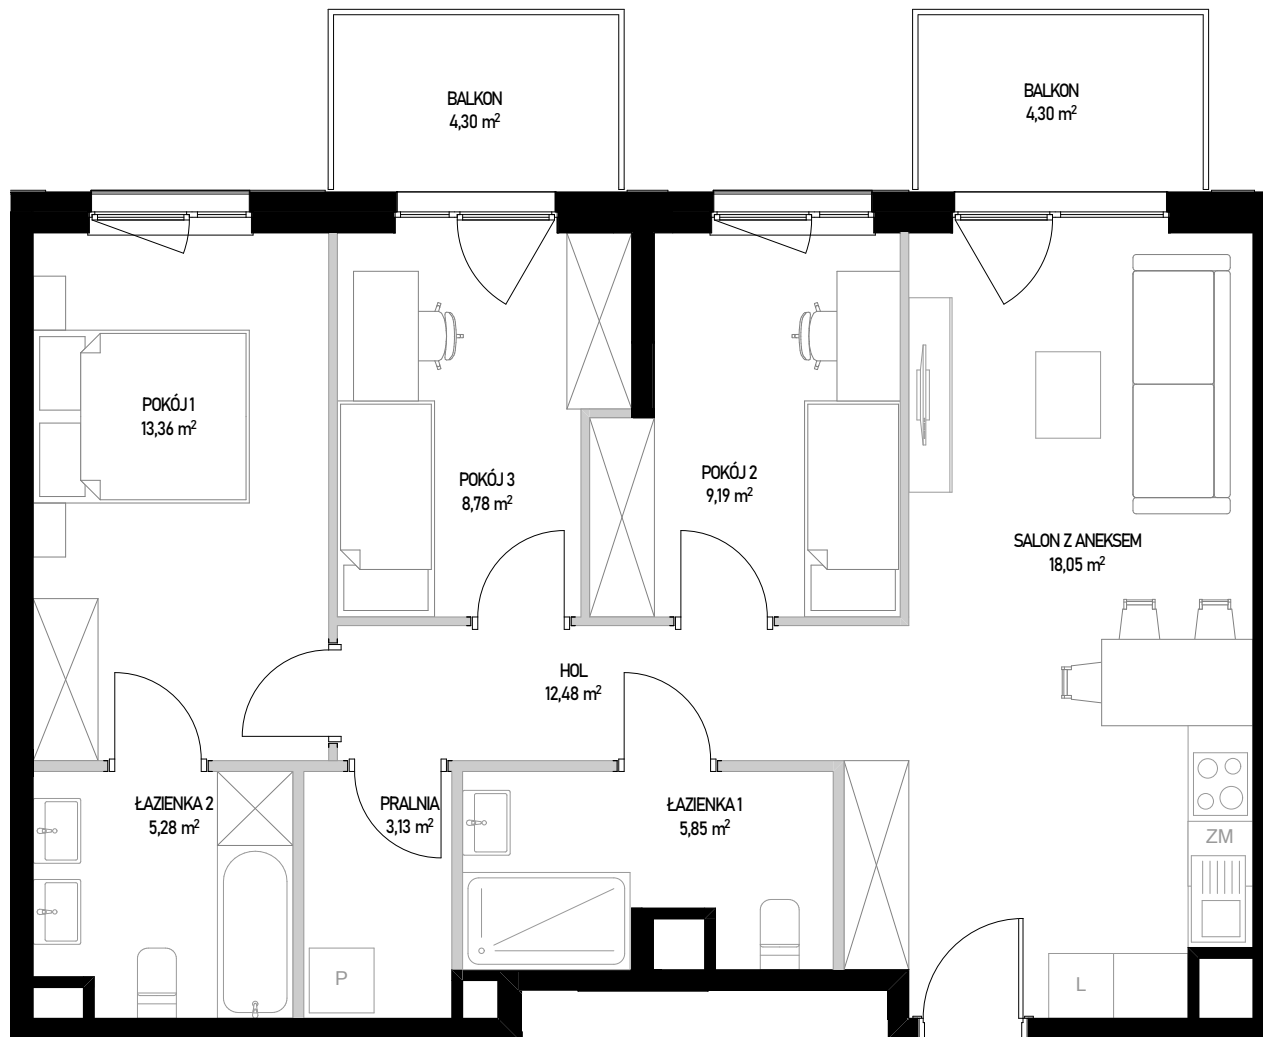



ściany bez możliwości rozbiórki
 ściany z możliwością rozbiórki

Powierzchnia użytkowa lokalu określona jest na podstawie Rozporządzenia Ministra Rozwoju z dnia 11 września 2020 roku w sprawie szczegółowego zakresu i formy projektu budowlanego oraz przy uwzględnieniu treści Polskiej Normy PN-ISO 9836:2022-07. Karta lokalowa ma znaczenie poglądowe i przedstawia przykładową aranżację lokalu. Karta lokalowa została opracowana na podstawie projektu wykonawczego. W toku dalszego projektowania, budowy lub zmian lokatorskich, mogą nastąpić zmiany w stosunku do informacji zawartych w karcie lokalowej. Informacje zawarte w karcie lokalowej nie stanowią oferty handlowej w rozumieniu przepisów kodeksu cywilnego.

SKALA 1:70

0 1 2 3 4 [m]

WITOSA PARK

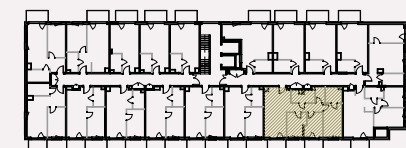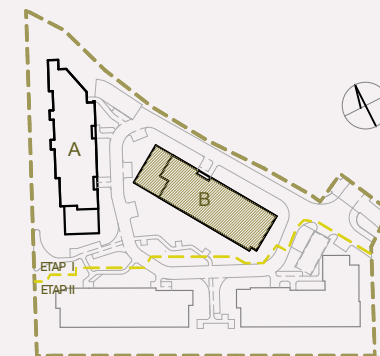

NUMER MIESZKANIA 23

BUDYNEK	POKOJE	PIĘTRO	KLATKA
B	4	1	1

SALON Z ANEKSEM	18,05 m²
POKÓJ 1	13,36 m²
POKÓJ 2	9,19 m²
POKÓJ 3	8,78 m²
ŁAZIENKA 1	5,85 m²
ŁAZIENKA 2	5,28 m²
PRALNIA	3,13 m²
HOL	12,48 m²

POW. UŻYTKOWA **76,12 m²**

BALKON	4,30 m²
BALKON	4,30 m²

INWESTOR:

BIURO SPRZEDAŻY:

budimex
development

WITOSA PARK
ul. Piątkowska 165,
60-650 Poznań
+48 535 455 555
www.witosa-park.pl