


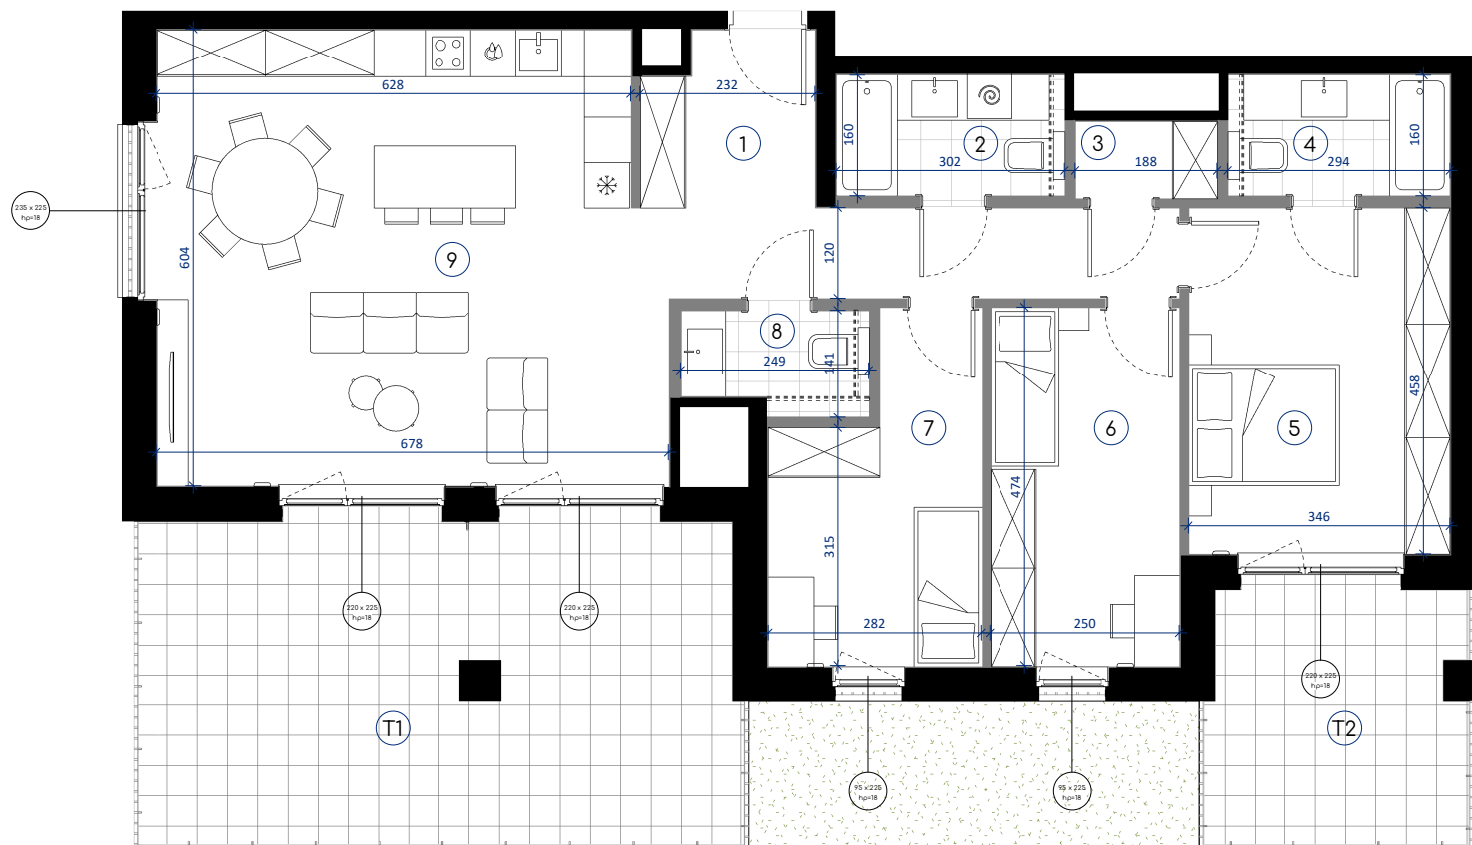

UWAGA!


1. ARANŻACJA LOKALU PRZEDSTAWIONA NA RZUCIE JEST PRZYKŁADOWA, NINIEJSZA KARTA KATALOGOWA ZOSTAŁA OPRACOWANA NA PODSTAWIE PROJEKTU BUDOWLANEGO. W TOKU DALSZEGO PROJEKTOWANIA MOGĄ WYSTĄPIĆ ZMIANY W STOSUNKU DO INFORMACJI ZAWARTYCH NA KARCIE KATALOGOWEJ. URZĄDZENIA SANITARNE, KUCHENNE, DRZWI WEWNĘTRZNE I ELEMENTY ARANŻACJI NIE STANOWIĄ WYPOSAŻENIA LOKALI I MAJĄ CHARAKTER POGŁĄDOWY.
2. WYMIARY POMIESZCZEŃ, LOKALIZACJE PRZYBÓRÓW SANITARNYCH I INNE PODANE SĄ NA PODSTAWIE PROJEKTU WYKONAWCZEGO. W TRAKCIE BUDOWY MOGĄ WYSTĄPIĆ RÓŻNICE W STOSUNKU DO STANU WYNIKAJĄCEGO Z PROJEKTU. WYNIKAJĄCE ZE SPECYFIKACJI PRAC BUDOWLANICH. WYMIARY POMIESZCZEŃ PODANE W ŚWIETLE WYKONCZENIA ŚCIAN - TYNKÓW I OKŁADZIN. KARTA NIE POWINNA STANOWIĆ PODSTAWY DOBORU MEBLI, URZĄDZEŃ I POZOSTAŁEGO WYPOSAŻENIA. POMIARY W TYCH CELACH NALEŻY WYKONAĆ PO WYDANIU LOKALU.
3. POWIERZCHNIE ZOSTAŁY OBLICZONE W ŚWIETLE PIONOWYCH PRZEGRÓD W STANIE WYKONCZONYM, PRZY UWZGLĘDNIENIU TYNKÓW I OKŁADZIN, NA POZIOME PODŁOGI BEZ UWZGLĘDNIENIA LISTEW PRZYPODŁOGOWYCH, PROGÓW ITP.
4. INFORMACJE NA KARCIE NIE STANOWIĄ OFERTY HANDLOWEJ W ROZUMIENIU ART. 66 KODEKSU CYWILNEGO.
5. RZECZYWISTA WIELKOŚĆ I KSZTAŁT TARASU/LOGGI ZOSTANĄ OSTATECZNIE PODANE PO ZAKOŃCZENIU BUDOWY. POWIERZCHNIA I KSZTAŁT TARASU/LOGGI NIE MA WPŁYWU NA CENĘ LOKALU.

LEGENDA

■ ŚCIANY KONSTRUKCYJNE

■ ŚCIANY DZIAŁOWE

[- - -] POTENCJALNA ZABUDOWA GK DO WYKONANIA WE WŁASNYM ZAKRESIE W TRAKCIE PRAC ARANŻACYJNYCH PRZEZ PRZYSZŁEGO WŁAŚCICIELA

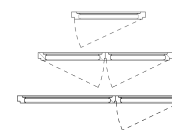

OKNO 1-SKRZDŁOWE ROZWIERNO-UCHYLNIE

OKNO 2-SKRZDŁOWE ROZWIERNO-UCHYLNIE

OKNO 2-CZĘŚCIOWE 1-SKRZDŁO ROZWIERNO-UCHYLNIE



MIESZKANIE

BC0502

Typ lokalu	4 - pokojowe
Część budynku	B
Klatka	C
Piętro	5
Szacowana wysokość pomieszczeń	około 307cm

1 Korytarz	13,17 m ²
2 Łazienka	4,83 m ²
3 Pom. gospodarcze	1,92 m ²
4 Łazienka	4,70 m ²
5 Pokój	15,85 m ²
6 Pokój	11,85 m ²
7 Pokój	11,03 m ²
8 Toaleta	3,20 m ²
9 Pokój z aneksem	39,77 m ²
POWIERZCHNIA	106,32 m²
T1 Taras	33,84 m ²
T2 Taras	11,55 m ²



ul. Niedziałkowskiego

ul. Przemysłowa

