





Pokoje	3
--------	---

1. Przedpokój	5.75 m ²
2. Pokój dzienny	24.86 m ²
3. Łazienka	5.12 m ²
4. Pokój	10.64 m ²
5. Pokój	10.02 m ²

schowek zewnętrzny $\sim 1.62 \text{ m}^2$

POŁOŻENIE NA KONDYGNACJI

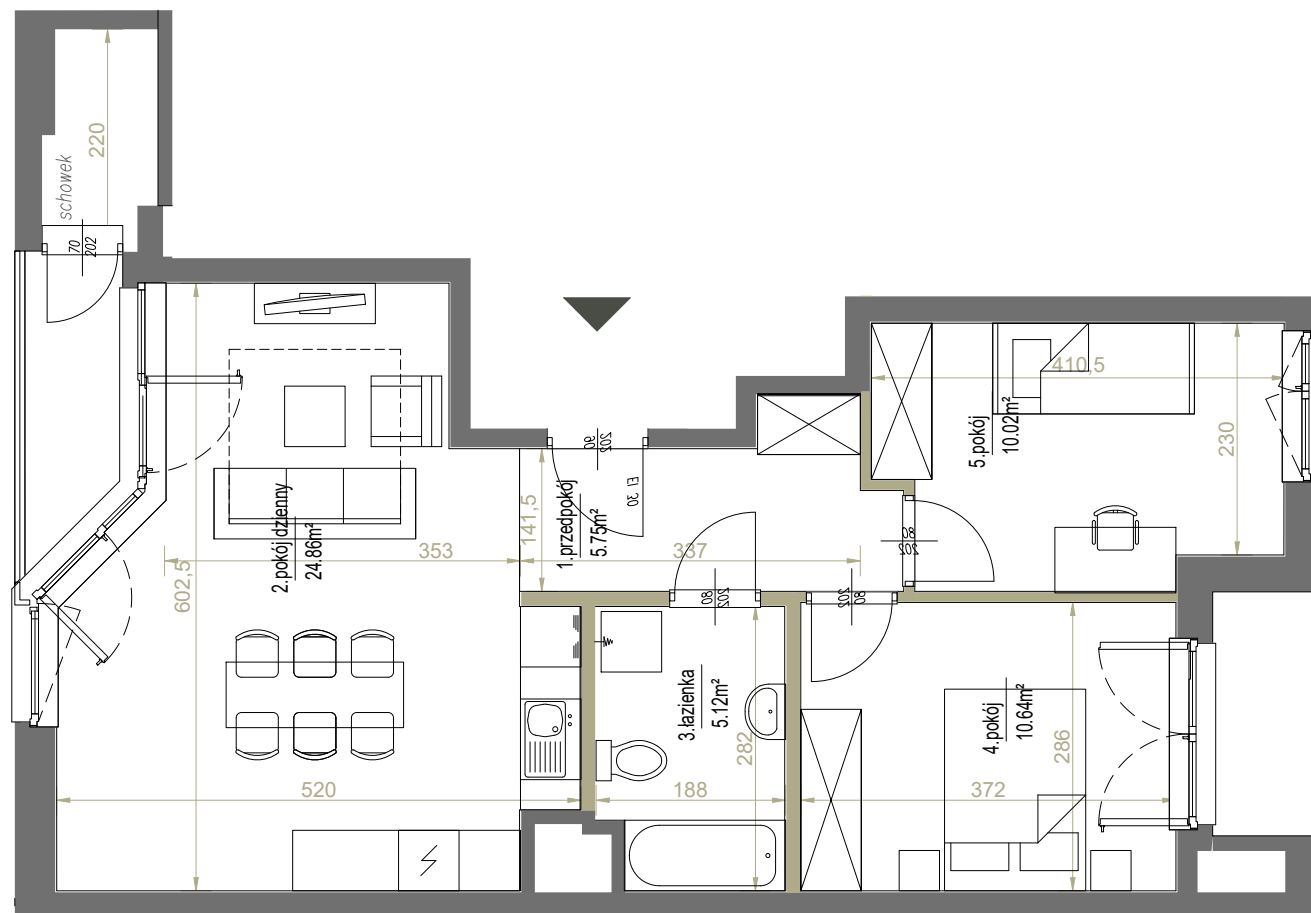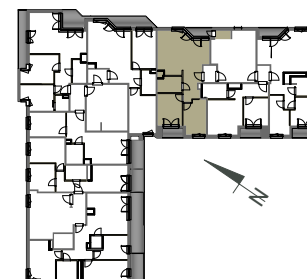


SKALA: 1:75



0 1 2 3 m

ściany działowe

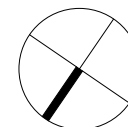

westa 
INVESTMENTS

ADRES INWESTYCJI ul. Podedworze 11 w Krakowie, www.westa-mieszkania.pl
BIURO SPRZEDAŻY +48 789 409 732, +48 503 903 675, sprzedaz@westainvestments.com.pl

Niniejsza karta ma charakter poglądowy i przedstawia przykładową aranżację lokalu. Rzut lokalu został przygotowany na potrzeby rezerwacji mieszkania. Ostateczna powierzchnia użytkowa lokalu ustalona będzie w trakcie pomiaru powykonawczego wg. PN-ISO 9836.