

11.

PODEDWORZE

Lokal mieszkalny nr **M01**

Powierzchnia **43,30 m²**


Piętro 0

Pokoje 2

Zestawienie powierzchni

1.Przedpokój	2.62m ²
2.Pokój dzienny z aneksem	23.83m ²
3.Pokój	12.45m ²
4.Łazienka	4.40m ²

ogródek ~19.68m²

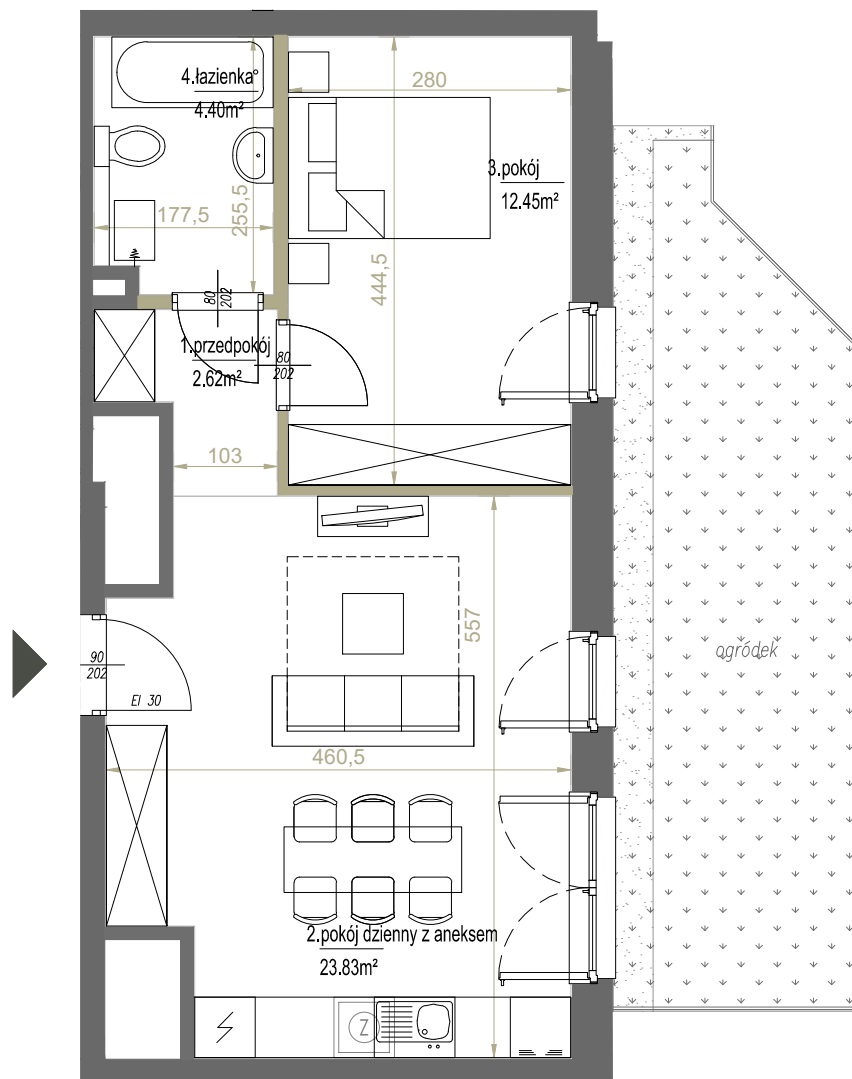

SKALA: 1:75

1 2 m

ściany działowe

westa 
INVESTMENTS

ADRES INWESTYCJI ul. Podedworze 11 w Krakowie, www.westa-mieszkania.pl
BIURO SPRZEDAŻY +48 789 409 732, +48 503 903 675, sprzedaz@westainvestments.com.pl

Niniejsza karta ma charakter poglądowy i przedstawia przykładową aranżację lokalu. Rzut lokalu został przygotowany na potrzeby rezerwacji mieszkania. Ostateczna powierzchnia użytkowa lokalu ustalona będzie w trakcie pomiaru powykonawczego wg. PN-ISO 9836.

POŁOŻENIE NA KONDYGNACJI

