

Mieszkanie G.7.54



BULVAR APARTMENTS

KOMPLEKS BUDYNKÓW APARTAMENTOWYCH

BUDYNEK G PIĘTRO VI

Powierzchnia wewnętrzna **40,43 m²**

Powierzchnia pomieszczeń **39,48 m²**

1 Przedpokój	6,88 m ²
2 Pokój dzienny z aneksem kuchennym	16,43 m ²
3 Pokój 1	11,58 m ²
4 Łazienka	4,59 m ²

Powierzchnia pod ściankami z możliwością wyburzenia 0,95 m²

Loggia 4,19 m²




— Ściana z możliwością rozbiórki
— Ściana bez możliwości rozbiórki

INWESTOR - KONSORCJUM FIRM:

GÓRSKI

RWS
INWESTYCYJNY GRUPO

INTUO
GRUPA DEWELOPERSKA

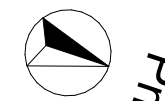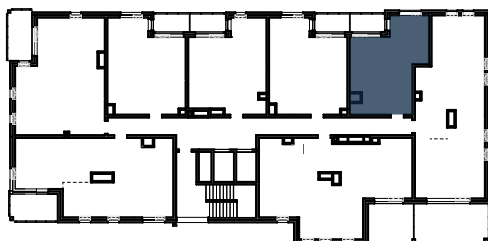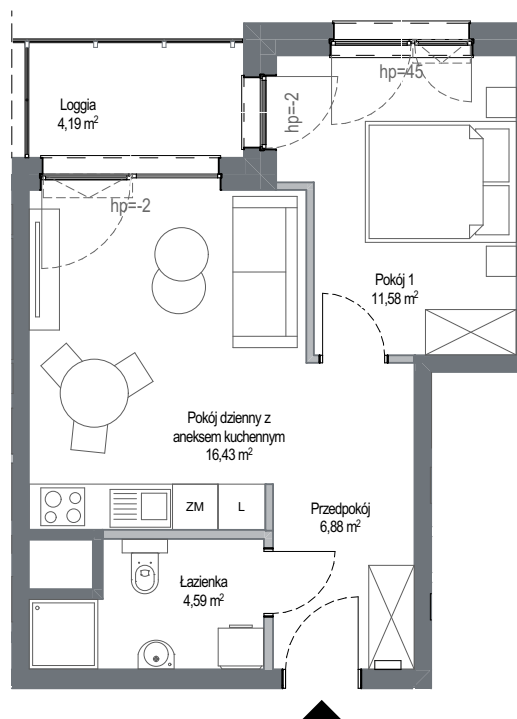

SKALA 1:100



Wyposażenie i standard wykończenia określa załącznik nr 2 do umowy. Kształt i wielkość balkonów (tarasów i loggi) oraz pionów went. może ulec zmianie. Niniejsza karta mieszkaniowa jest jedynie informacją handlową i nie stanowi oferty w rozumieniu art. 66 ust 1 Kodeksu Cywilnego.