

lokal C2.11

nr na projekcie A4-2.11


Lokal mieszkalny

1 pokojowy 29,66 m²

przedpokój	9,10
łazienka	5,06
an.kuchenny	2,81
pokój dzienny	12,69


2 PIĘTRO

usytuowanie lokalu na kondygnacji

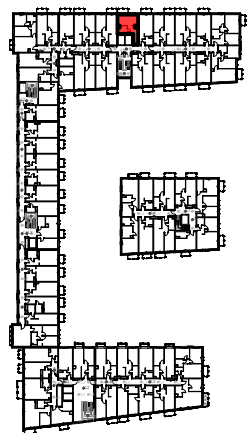

UWAGA: POWIERZCHNIE POMIESZCZEŃ NA RYSUNKU
PODANO WG NORMY - ISO 9836-2015-12

Niniejsza karta katalogowa ma charakter poglądowy i nie stanowi oferty w
rozumieniu przepisów Kodeksu Cywilnego

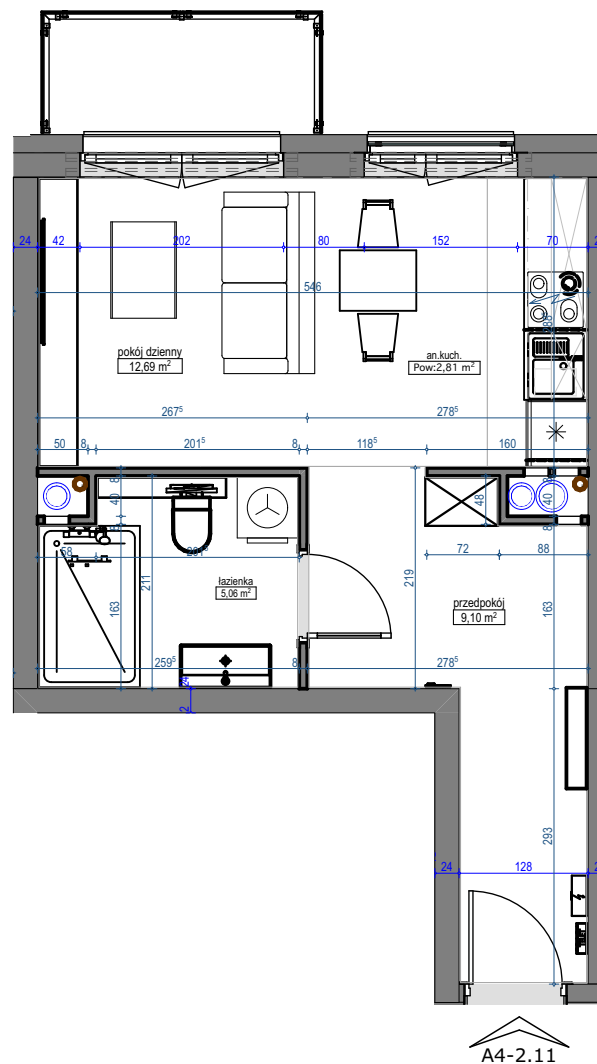

skala 1:75

