
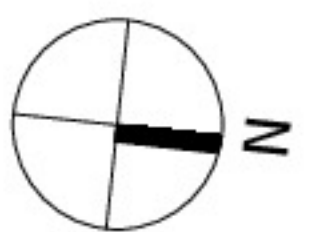


NOWA LETNICA


BUDYNEK K

GDAŃSK- LETNICA, ul.STAROWIEJSKA

KARTA MARKETINGOWA

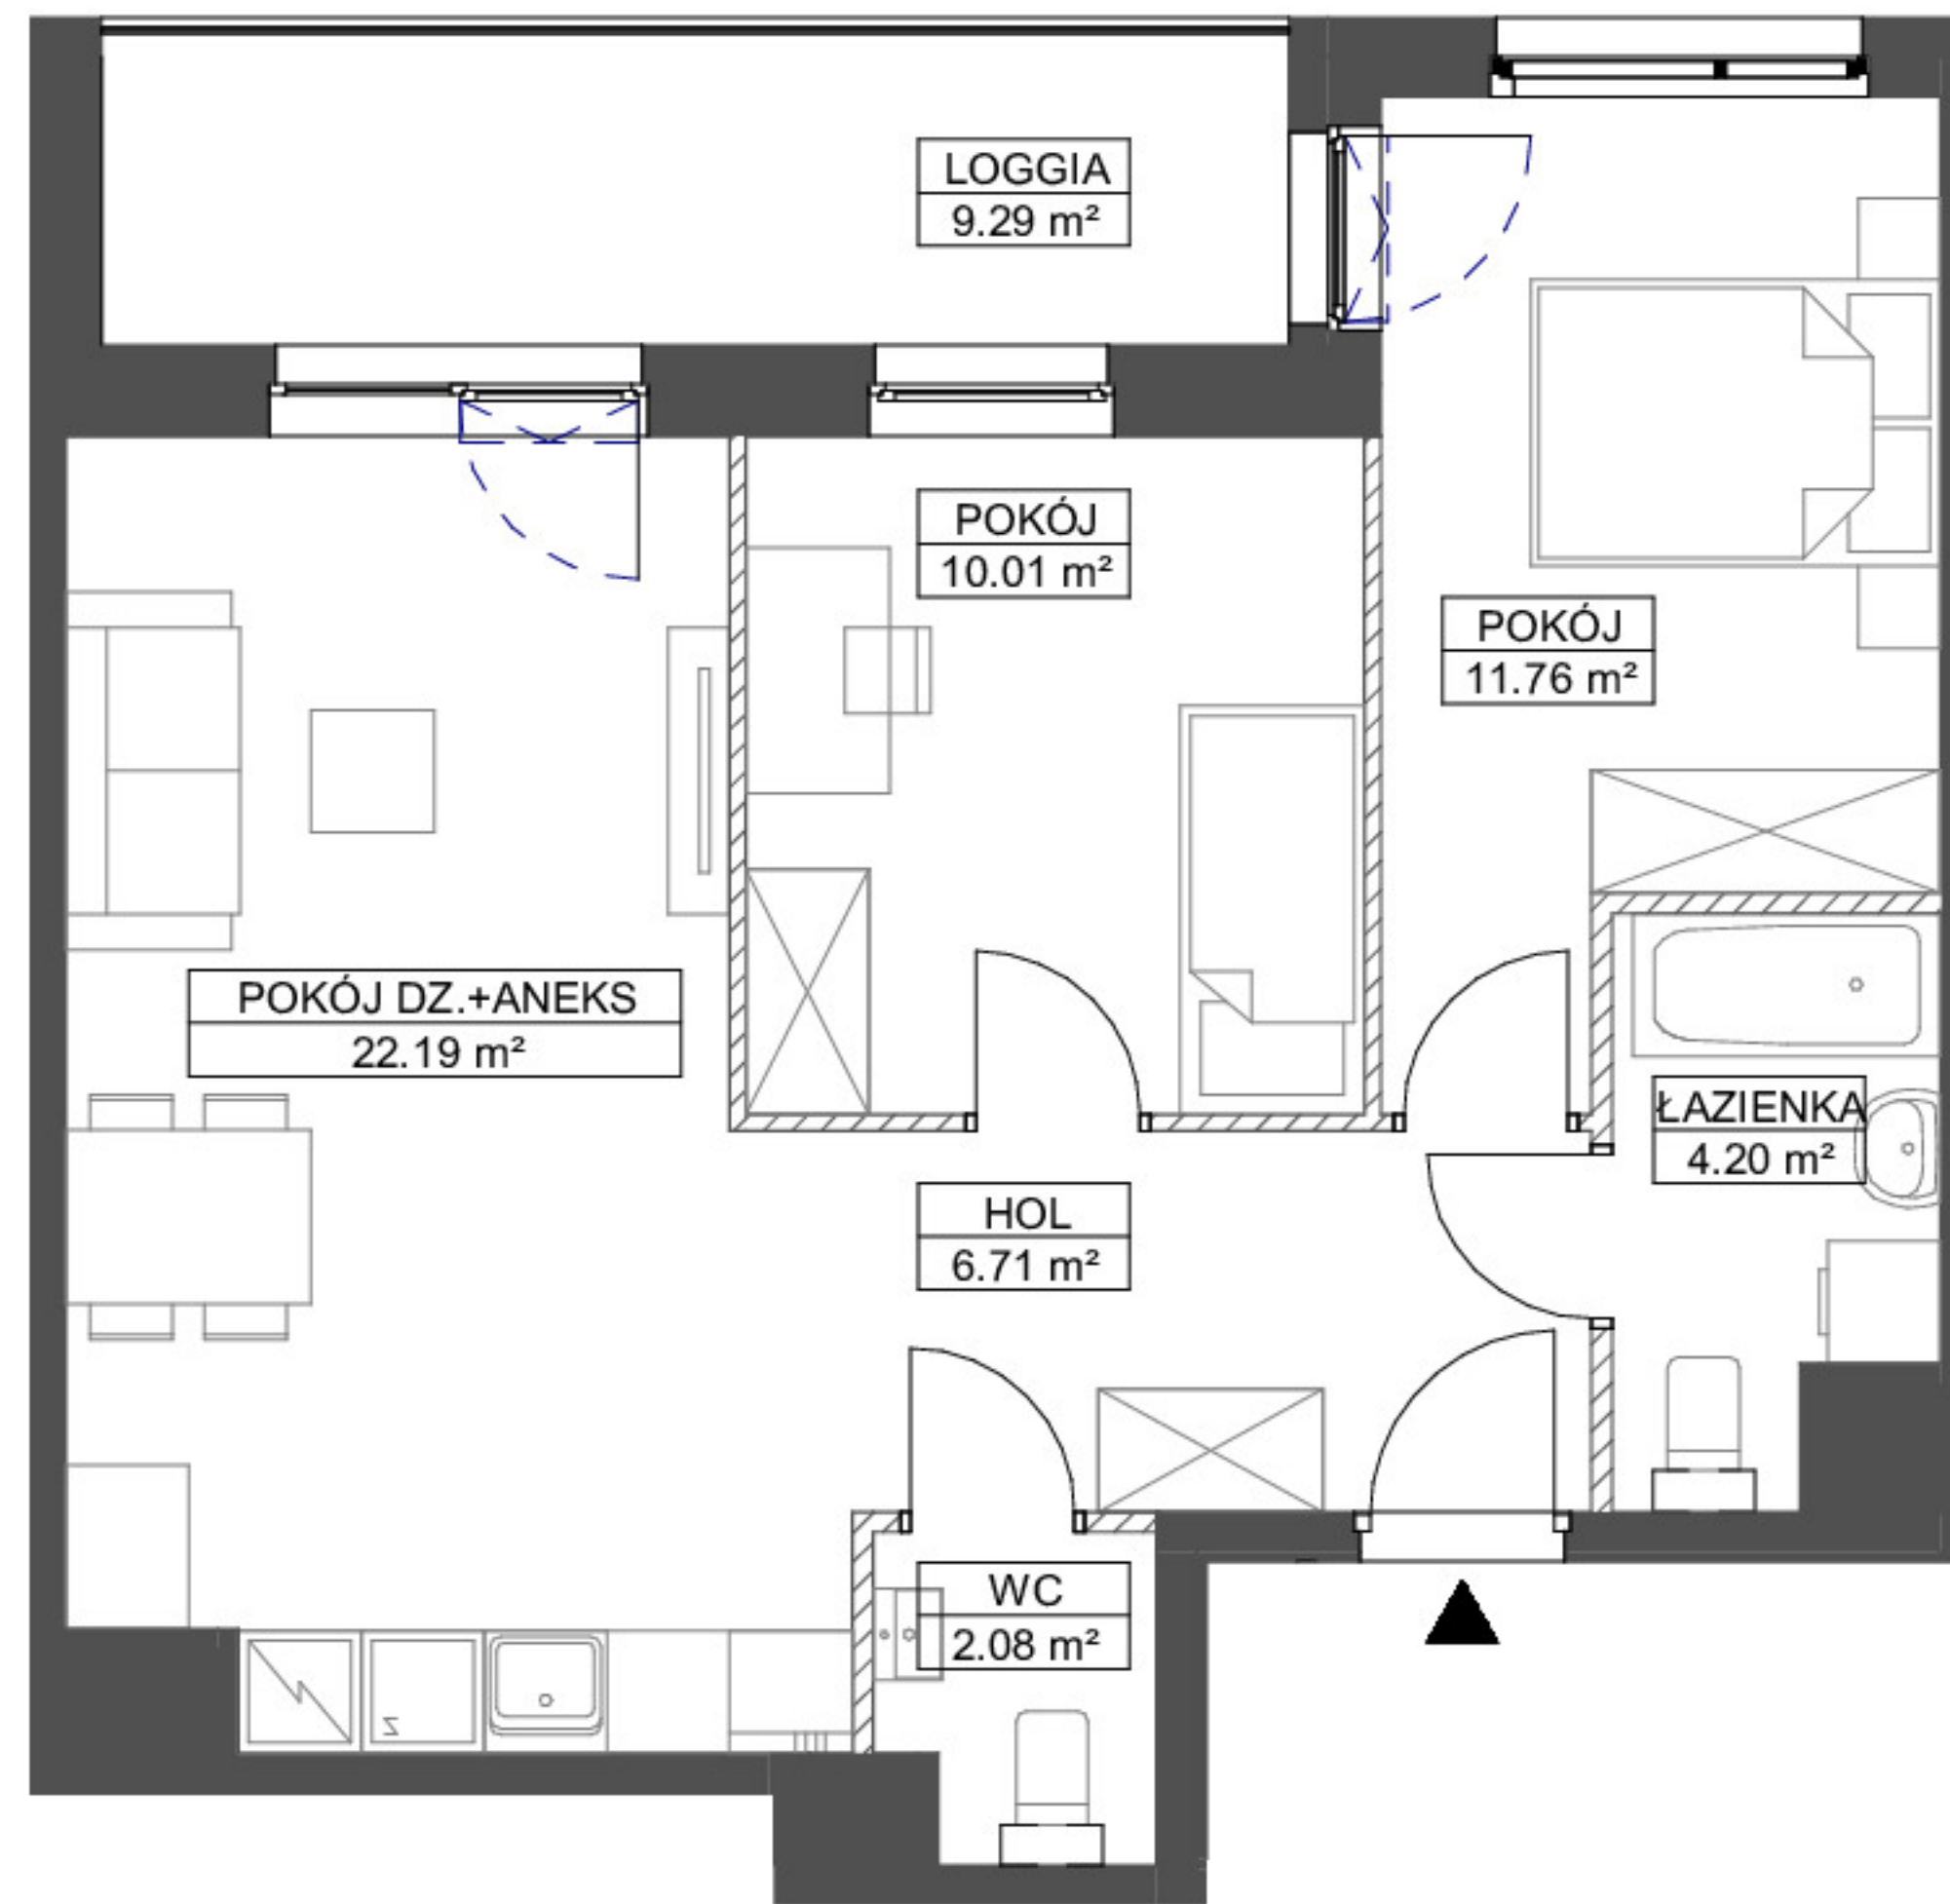

SCHEMAT LOKALIZACJI BUDYNKU:

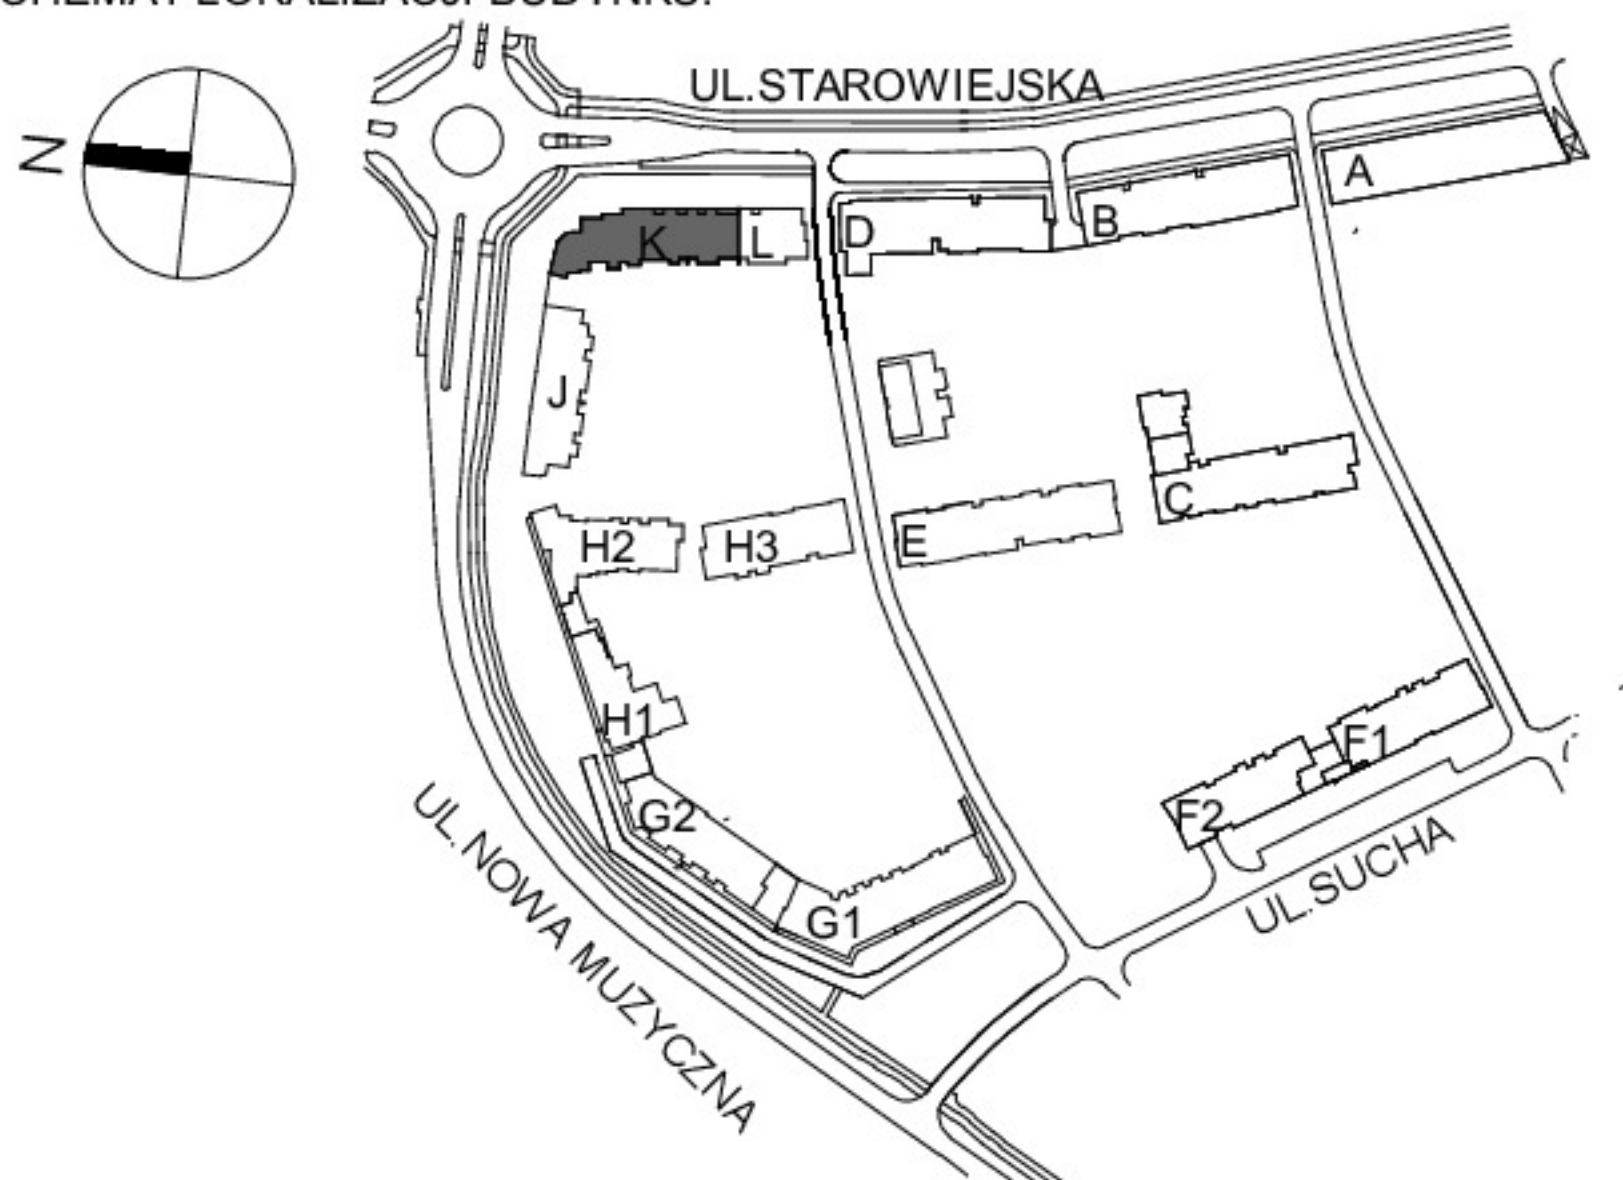

ROBYG


GK Robyg Sp. z o.o.
AL. RZECZYPOSPOLITEJ 1, 02-972 WARSZAWA,
TEL. +48 58 322 07 10, FAX +48 22 419 11 03



BJK Architekci Sp. z o. o.
UL. BOLESŁAWA PRUSA 18, 81-431 GDYNIA
TEL. 506 314 286

FAZA:	DATA:	NR MIESZKANIA:
2.A	08.12.2021	K.3.M.11
ILOŚĆ POKOI:	POW. UŻYTKOWA MIESZKANIA PN-ISO 9836:	56.96 m ²
3	POW. MIESZKANIA POD ŚCIANKAMI:	1.58 m ²
	POWIERZCHNIA MIESZKANIA:	58.54 m ²

SCHEMAT LOKALU MIESZKALNEGO NA PIĘTRZE:

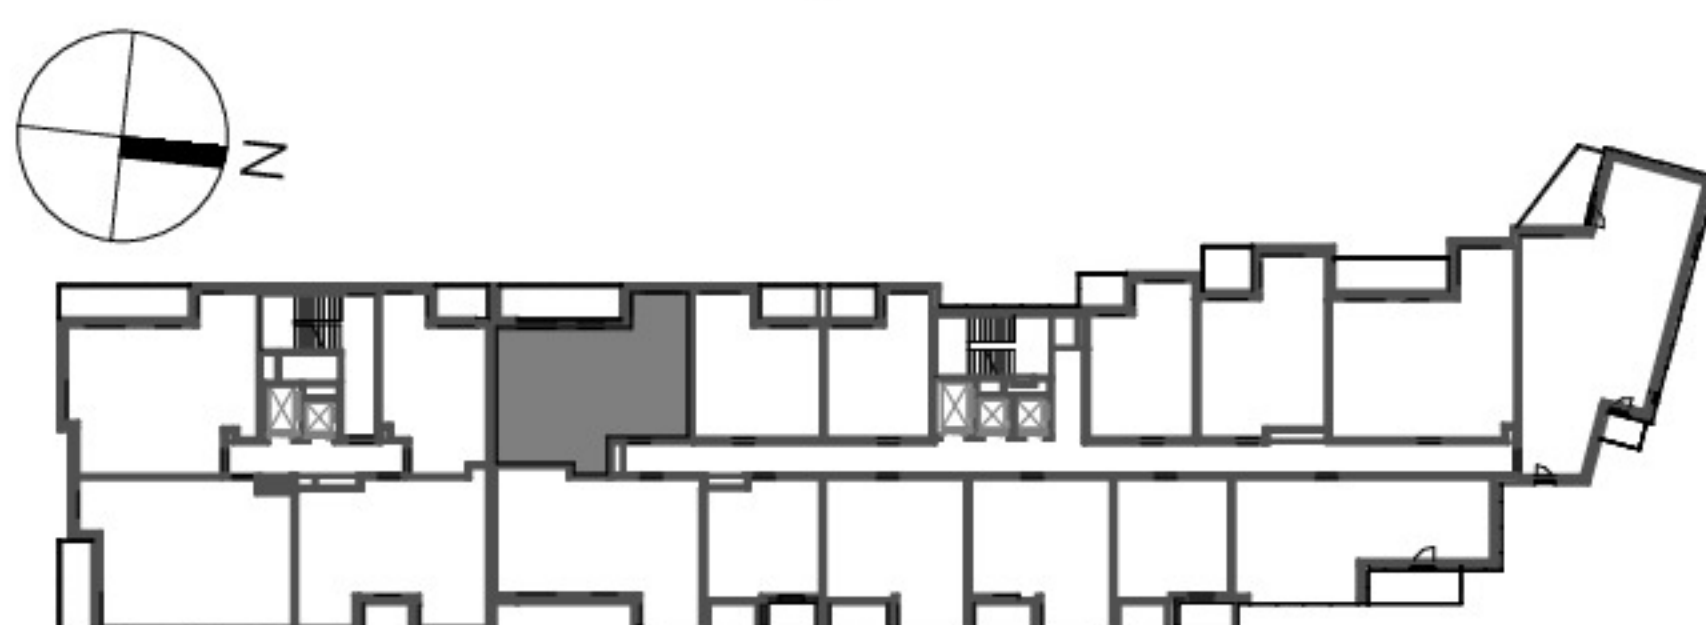

PIĘTRO:	POW. BALKONU:	POW. LOGGI:
3	-	9.29 m ²
KLATKA:	POW. TARASU:	POW. OGRÓDKA:
C	-	-

LEGENDA: ŚCIANKI

UWAGA:
- POWIERZCHNIE LICZONE WG NORMY PN-ISO 9836
- ZE WZGLĘDU NA TRWAJĄCE PRACE PROJEKTOWE POWIERZCHNIE I LUB WYMIARY MOGĄ ULEC ZMIANIE
- WYPOSAŻENIE TYLKO W CELACH PREZENTACJI, NIE STANOWI ZOBOWIĄZANIA UMOWNEGO
- NINIJSZY PROJEKT NIE STANOWI OFERTY W ROZUMIENIU PRZEPISÓW KODEKSU CYWILNEGO
- WYJŚCIE NA TARAS/LOGGIE/ - MOŻLIWA RÓŻNICA POZIOMÓW
- PIONY KANALIZACYJNE I PIONY WENTYLACYJNE STANOWIĄ CZĘŚĆ WSPÓLNĄ INSTALACJI BUDYNKU

SCHEMAT MA CHARAKTER JEDYNIENIE POGLĄDOWY, W PRZYPADKU EWENTUALNYCH ROZBIEŻNOŚCI POMIĘDZY SCHEMATEM A PROJEKTEM BUDOWLANYM, WIĄŻĄCY JEST PROJEKT BUDOWLANY.