



GREEN LINE

GDAŃSK MATEMBLEWO

DOMESTA

SKRZYDŁO:

A

KONDYGNACJA:



4 PIĘTRO

NR MIESZKANIA:

A.5.6

POWIERZCHNIA:


43.18 m<sup>2</sup>

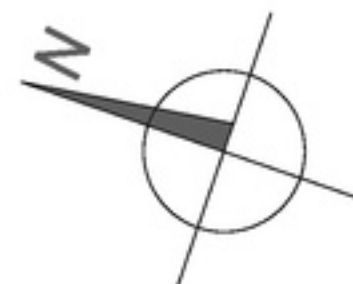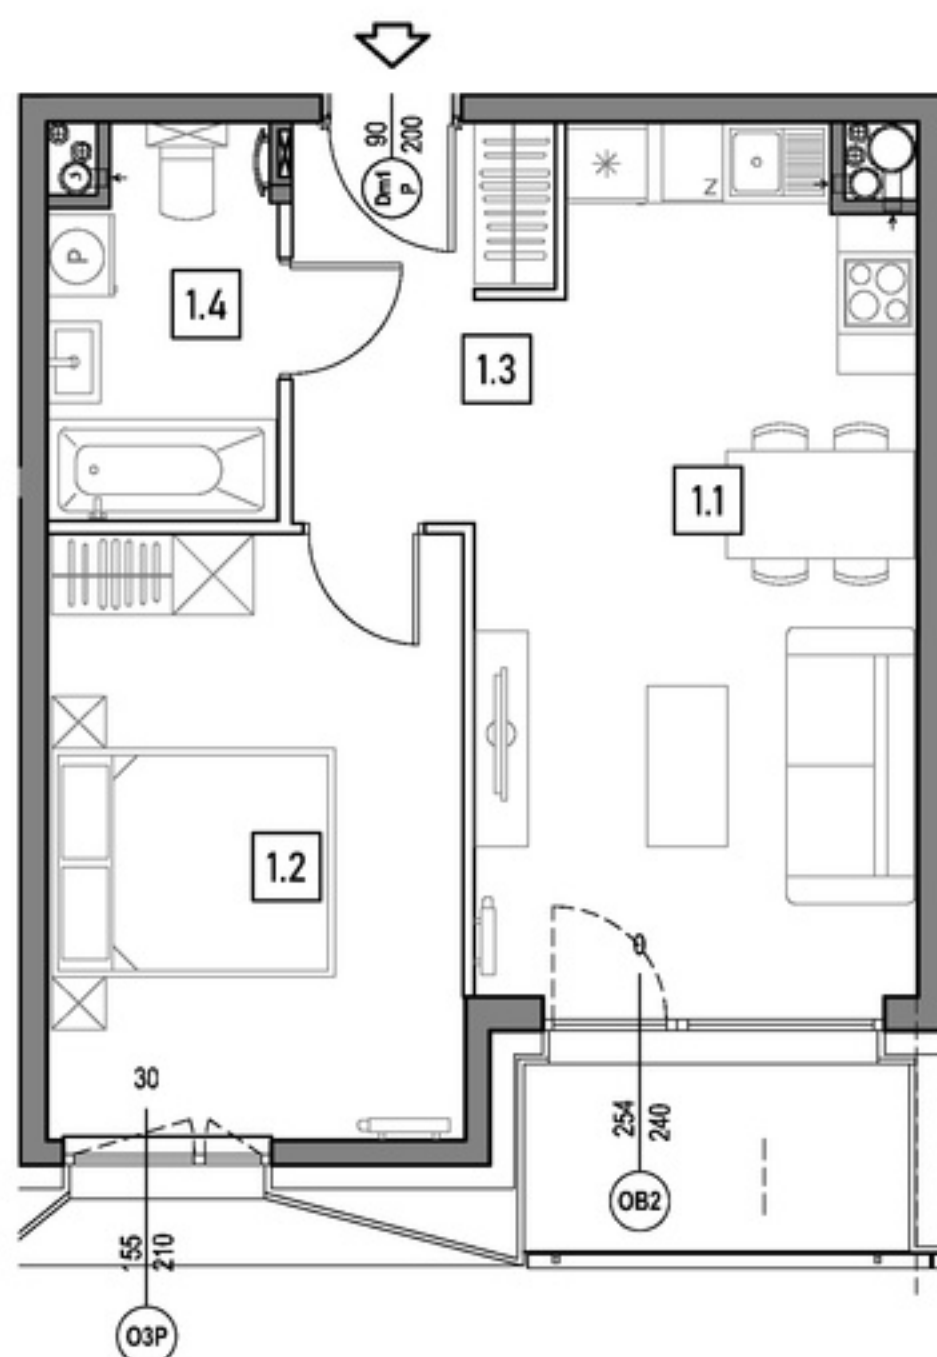


| m   | POMIESZCZENIE | POW.                 |
|-----|---------------|----------------------|
| 1.1 | SALON + ANEKS | 19.90 m <sup>2</sup> |
| 1.2 | SYPIALNIA     | 13.83 m <sup>2</sup> |
| 1.3 | PRZEDPOKÓJ    | 4.75 m <sup>2</sup>  |
| 1.4 | ŁAZIENKA      | 4.70 m <sup>2</sup>  |

POWIERZCHNIA MIESZKANIA: 43.18 m<sup>2</sup>

POWIERZCHNIA LOGGII: 4.02 m<sup>2</sup>

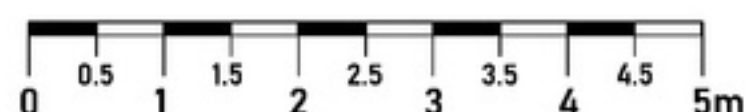


#### STOLARKA OKIENNA:

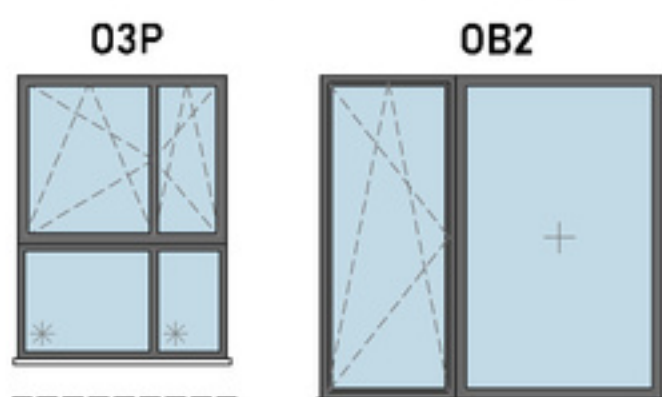

- ściany niedemontowalne
- ściany możliwe do rearanżacji

#### LOKALIZACJA MIESZKANIA:

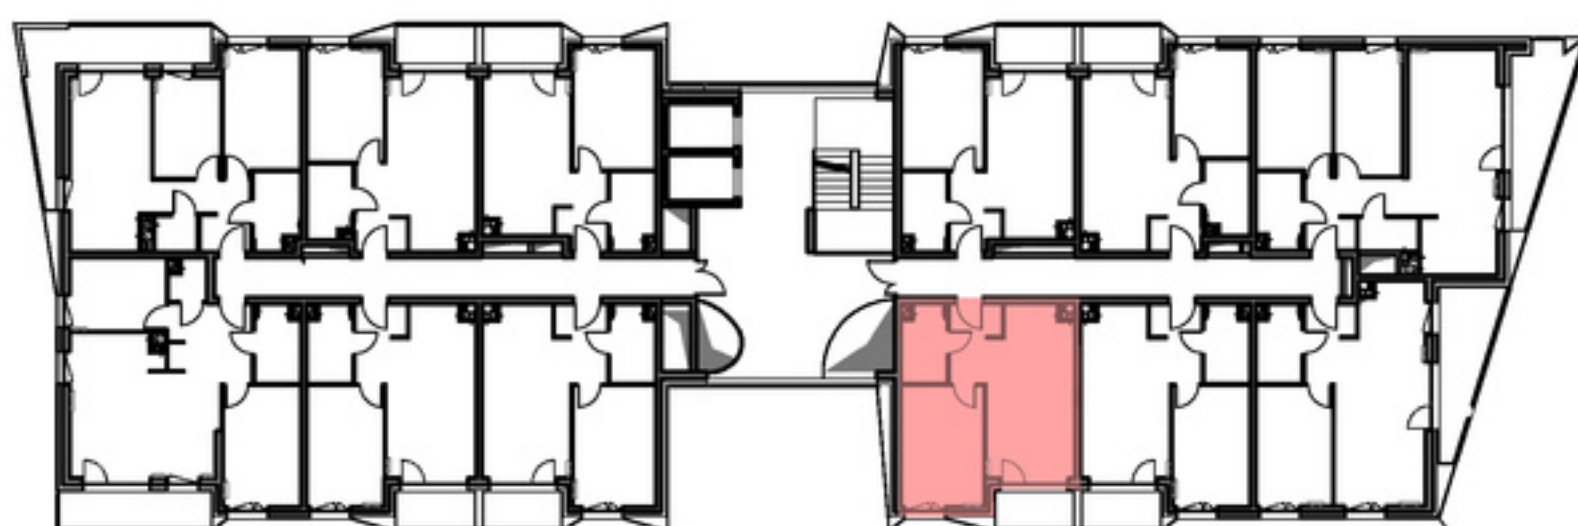

Instalacja kanalizacji sanitarnej może być prowadzona nad poziomem posadzki. Przyłącza instalacji wod-kan mogą być prowadzone natynkowo.

Powierzchnie mieszkań liczone wg. normy PN - ISO - 9836 :2022-07 (tolerancja ± 5cm)

Przedstawiona aranżacja i wykończenie ma charakter wyłącznie poglądowy i nie stanowi oferty.

DOMESTA Sp z o.o. ul. Budowlanych 68B, 80-298 Gdańsk

www.domesta.com.pl

www.facebook.com/deweloperdomesta

email: sprzedaz@domesta.com.pl

tel. 58 670 45 16