


budynek **B**
mieszkanie nr **129**
piętro **VI**
liczba pokoi **2**

ZESTAWIENIE POWIERZCHNI


SALON+A.KUCHENNY	20,15 m ²
POKÓJ	10,57 m ²
ŁAZIENKA	3,77 m ²
HOL	3,05 m ²

POW. UŻYTKOWA	37,54 m ²
POW. PRZEGRÓD	1,39 m ²
POW. ROZLICZENIOWA	38,93 m ²
BALKON	11,25 m ²

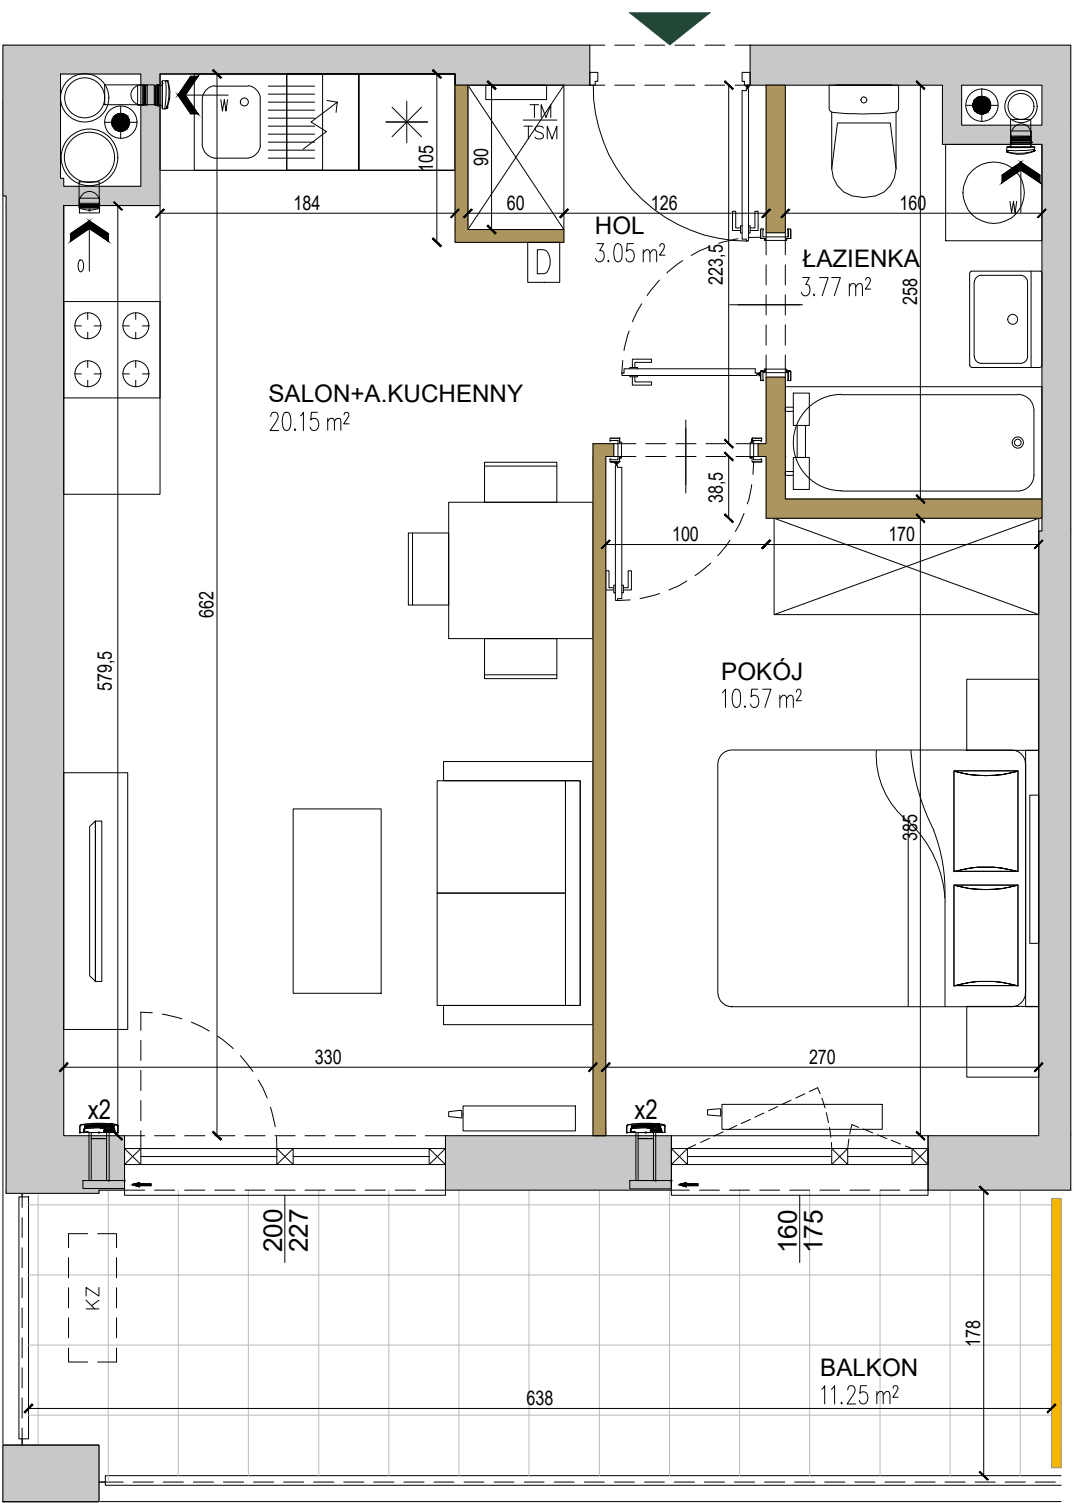


- pionowy, nieprzezierny element elewacji
- ściany niedemontowalne
- ściany możliwe do rearanżacji
- możliwa lokalizacja jednostki zewnętrznej klimatyzacji
- tablica mieszkaniowa elektryczna i telekomunikacyjna
- domofon
- nawiewnik
- wywiew wentylacji mechanicznej (okap)
- kratka wentylacyjna

POŁOŻENIE NA KONDYGNACJI

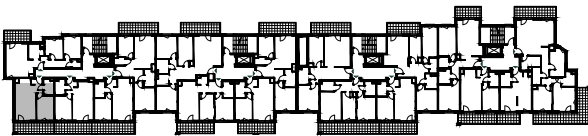

DZIAŁKA

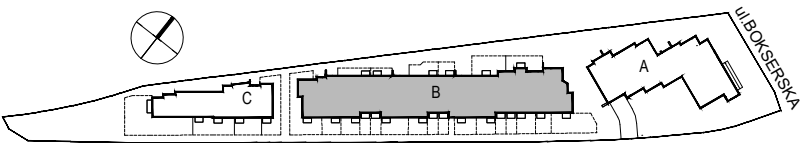

SKALA: 0 1 2 3 4 5m