



B/M.19

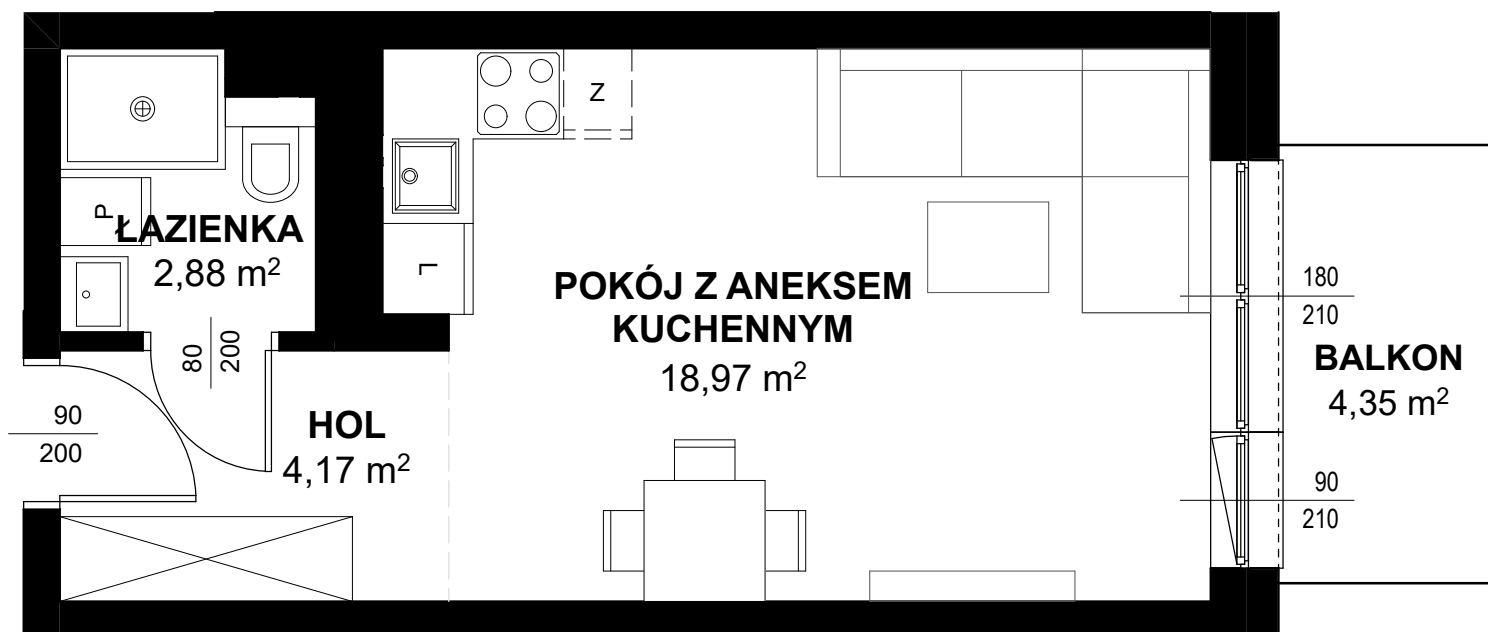

* ARANŻACJA WNĘTRZ I OTOCZENIA BUDYNKU MA WYŁĄCZNIE CHARAKTER POGLĄDOWY.
WYPOSAŻENIE WNĘTRZ I OTOCZENIA BUDYNKU NIE STANOWI PRZEDMIOTU UMOWY.

**TRITON
KAMPINOS**

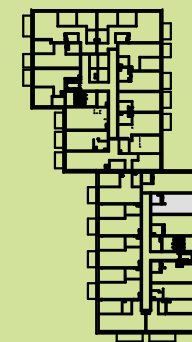

BUDYNEK **B**
PIĘTRO **1**
LOKAL NR **M19**

1. HOL 4,17m²
2. ŁAZIENKA 2,88m²
3. POKÓJ + ANEKS 18,97m²

POWIERZCHNIA 26,02m²
+ BALKON 4,35m²



TRITON
DEVELOPMENT