


NA OKRZEI

serce Pragi

+48 501 801 700
www.naokrzei.pl

WIELORODZINNY BUDYNEK MIESZKALNY
Z USŁUGAMI W PARTERZE I GARAŻEM PODZIEMNYM
MIĘDZY ULICAMI OKRZEI I KŁOPOTOWSKIEGO
W WARSZAWIE

PLAN SYTUACYJNY

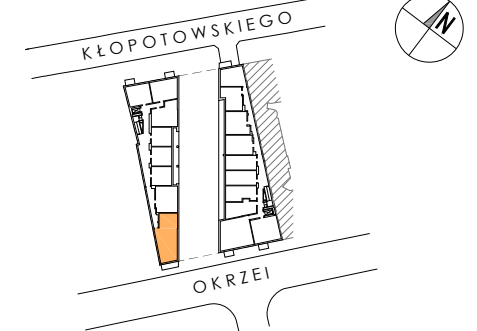

1 PIĘTRO / KLATKA A

MIESZKANIE nr A.01.08

| LICZBA POKOI | POWIERZCHNIA UŻYTKOWA | WYSOKOŚĆ (w stanie deweloperskim) |
|--------------|-----------------------|--------------------------------------|
| 3 | 71.17 m ² | 2.66 m |

WYKAZ POWIERZCHNI POMIESZCZEŃ

| | |
|--|--|
| 1. HOL | 9.89 m ² |
| 2. SALON Z ANEKSEM KUCHENNYM | 31.94 m ² |
| 3. POKÓJ | 12.08 m ² |
| 4. POKÓJ | 10.07 m ² |
| 5. ŁAZIENKA | 3.56 m ² |
| 6. WC | 1.92 m ² |
| 7. BALKON POWIERZCHNIA POD ŚCIANKAMI NADAJĄCYMI SIĘ DO DEMONTAŻU | 7.15 m ² 1.71 m ² |

INNE MIESZKANIA O PODOBNYM UKŁADZIE




| PIĘTRO | 1 | 2 | 3 | 4 | 5 | 6 | 7 |
|--------|---|--------|--------|--------|--------|--------|---|
| NR | - | A.2.09 | A.3.09 | A.4.09 | A.5.08 | A.6.08 | - |



Matexi Polska Sp. z o.o.
Al. Jana Pawła II 29 00-867 Warszawa
www.matexipolska.pl



Al. Jerozolimskie 99 lok.37 tel. 22 619-35-09
02-001 Warszawa biuro@ps-architekci.pl

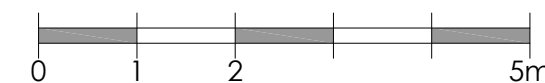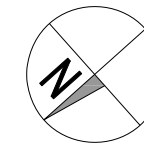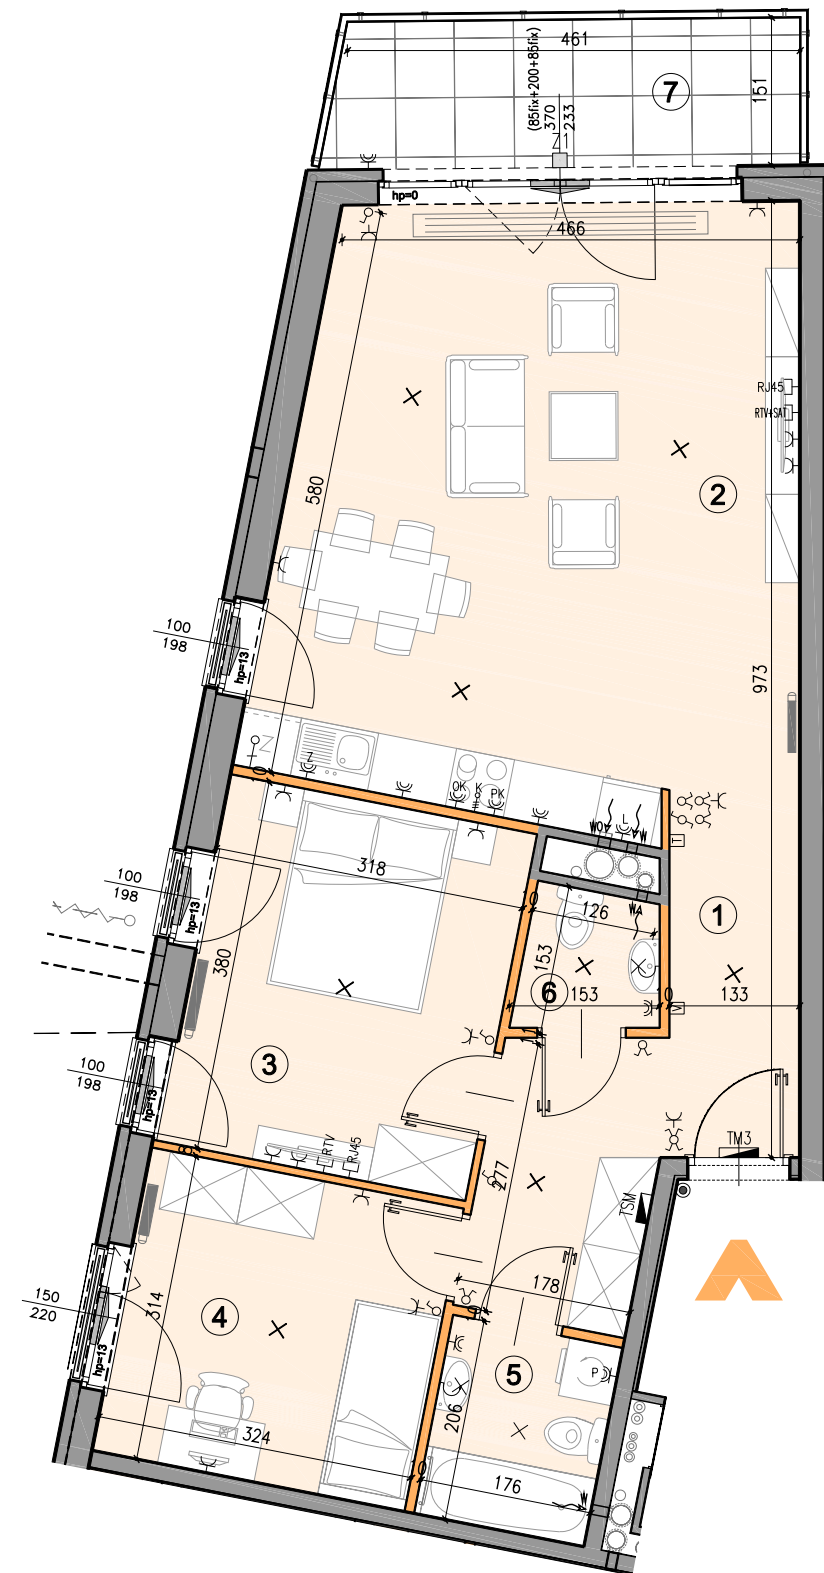

| | | | | | | | | | |
|--|--------------------------------|--|-----------------------------|--|-------------------------------------|--|---|--|--|
| | ściana rozbiegająca | | grzejnik kanałowy | | zewnętrzna oprawa ścienna (kinkiet) | | łącznik oświetleniowy 1-biegunowy | | gniazdo wtykowe pojedyncze |
| | ściana nierozbiegająca | | grzejnik płytowy | | tablica mieszkaniowa elektryczna TM | | łącznik oświetleniowy 2-biegunowy | | gniazdo wtykowe bryzgoszczelne (ogólne) |
| | potencjalna lokalizacja ściany | | grzejnik drabinkowy | | skrzynka mieszkaniowa multimedialna | | łącznik oświetleniowy schodowy | | gniazdo wtykowe bryzgoszczelne (pralka) |
| | obniżenia | | pion kanalizacyjny | | wypust 1-fazowy 230V/wentylator | | wypust oświetleniowy sufitowy | | gniazdo wtykowe bryzgoszczelne (łódzka) |
| | przepierzenie balkonowe | | kratka napowietrzająca | | gniazdo RTV+SAT | | wypust oświetleniowy ścienny (kinkiet) | | gniazdo wtykowe bryzgoszczelne (okap) |
| | balustrada pełna | | pion wentylacyjny | | gniazdo internetowe | | wypust oświetleniowy (1f) | | gniazdo wtykowe bryzgoszczelne (zmywarka) |
| | balustrada szklana | | pion wentylacyjny okapowy | | termostat | | puszka przyłączeniowa kuchennej elektrycznej (3f) | | gniazdo wtykowe bryzgoszczelne (piekarnik) |
| | element konstrukcyjny elewacji | | trójnik | | panel domofonu z kamerą | | przycisk dzwonka | | |
| | | | nawiewnik okienny / ścienny | | wideodomofon z funkcją dzwonka | | | | |

KARTA KATALOGOWA JEST ZAŁĄCZNIKIEM DO UMOWY ZGODNIE Z PN-ISO 9836: 1997 - POWIERZCHNIA UŻYTKOWA LOKALU JEST OBLICZANA W METRACH KWADRATOWYCH Z DOKŁADNOŚCIĄ DO DWÓCH MIEJSC PO PRZECINKU, DLA WYMIARÓW LOKALU W STANIE WYKOŃCZONYM NA POZIOMEJ PODŁOŻY. DO POWIERZCHNI UŻYTKOWEJ WLICZA SIĘ POWIERZCHNIĘ ELEMENTÓW NADAJĄCYCH SIĘ DO DEMONTAŻU (RURY, KANAŁY, ŚCIANKI DZIAŁOWE) WYMIARY PODANE SĄ W STANIE SUROWYM, BEZ WYKOŃCZENIA ŚCIAN WYMIARY I POWIERZCHNIE MOGĄ ULEC ZMIANOM. INSTALACJE ORAZ URZĄDZENIA ELEKTRYCZNE, SANITARNE I DRZWI WEWNĘTRZNE NIE STANOWIĄ WYPOSAŻENIA LOKALI. PRZEDSTAWIONO PRZYKŁADOWE ROZMIESZCZENIE NAWIEWNIKÓW OKIENNYCH I ŚCIENNYCH ORAZ URZĄDZEŃ SANITARNYCH I KUCHENNYCH. PODŁOŻA POD POSADZKI WYKONANE ZE SZLICHTY. NA WARSTWY WYKOŃCZENIOWE PODŁÓG PRZEVIDZIANO 2 CM. ZABRANIA SIĘ INGERENCJI W ELEMENTY NOŚNE BUDYNKU ORAZ SZACHTY INSTALACYJNE.