


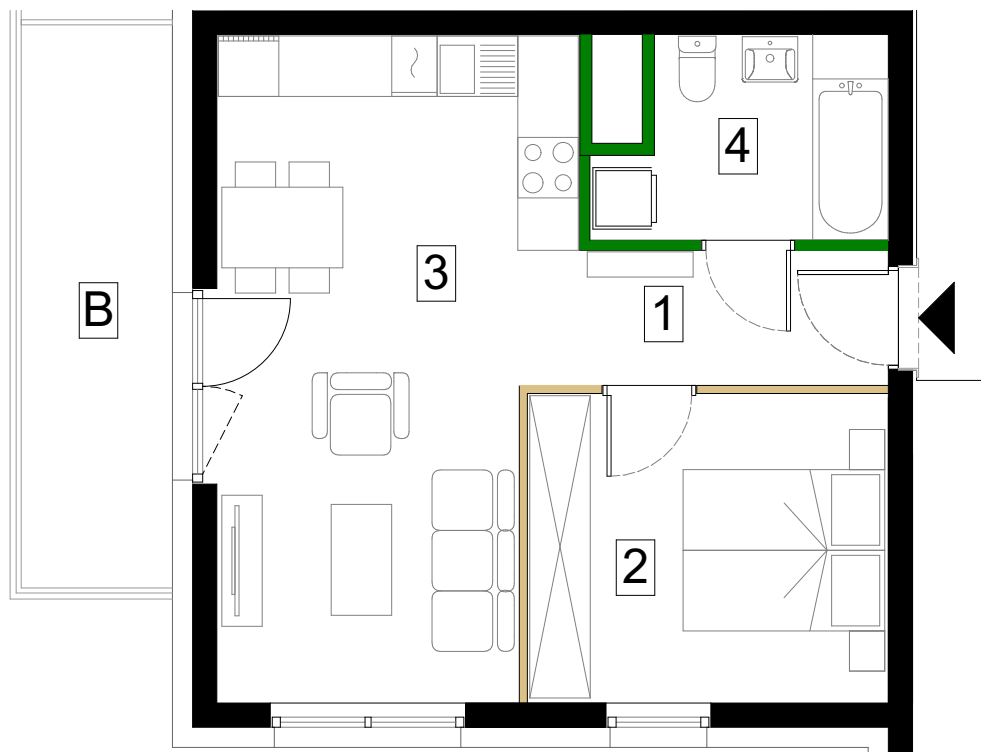

SKALA 1:75



Antrans Zagórskie Tarasy Sp. z o.o.
32-300 Olszów
Ul. Zagaje 2A

www.antransinvest.pl

1. Wymiary balkonów, tarasów, ogródków, lokalizacja przyborów sanitarnych i inne podano na podstawie projektu budowlanego. W toku budowy mogą wystąpić różnice w stosunku do stanu wynikającego z projektu, wynikające ze specyfikacji prac budowlanych.
2. Przedstawiona aranżacja lokalu jest przykładowa, rysunki w tym zakresie mają charakter poglądowy oraz informacyjny i nie stanowią oferty w rozumieniu Kodeksu Cywilnego.
3. Powierzchnia użytkowa lokali mieszkalnych oraz pomieszczeń określana jest przy uwzględnieniu treści Polskiej normy PN-ISO 9836:2022-07. Powierzchnia użytkowa nie uwzględnia powierzchni elementów przeznaczonych do modyfikacji (rury, kanały, ścianki działowe), oraz powierzchni otworów, drzwi i okien.
4. Pralka zlokalizowana przy umywalce jest w zabudowie.




ŚCIANY DZIAŁOWE



ŚCIANY DZIAŁOWE
DO MODYFIKACJI



Schemat kondygnacji 2

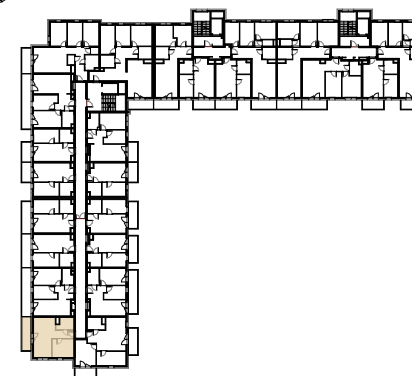

Piętro 2 - klatka A		M36
Nr.	Nazwa pomieszczenia	Powierzchnia
1	Przedpokój	4,08 m ²
2	Sypialnia	10,89 m ²
3	Salon z aneksem kuchennym	21,77 m ²
4	Łazienka	5,18 m ²
Powierzchnia użytkowa		41,92 m²
B	Balkon	8,32 m ²
Powierzchnia przeznaczona do modyfikacji		0,54 m ²
Suma powierzchni		42,46 m²