


Ceglana Park.

nr 1/a/40



Powierzchnia **121,37 m²**

Piętro 3
z antresolą

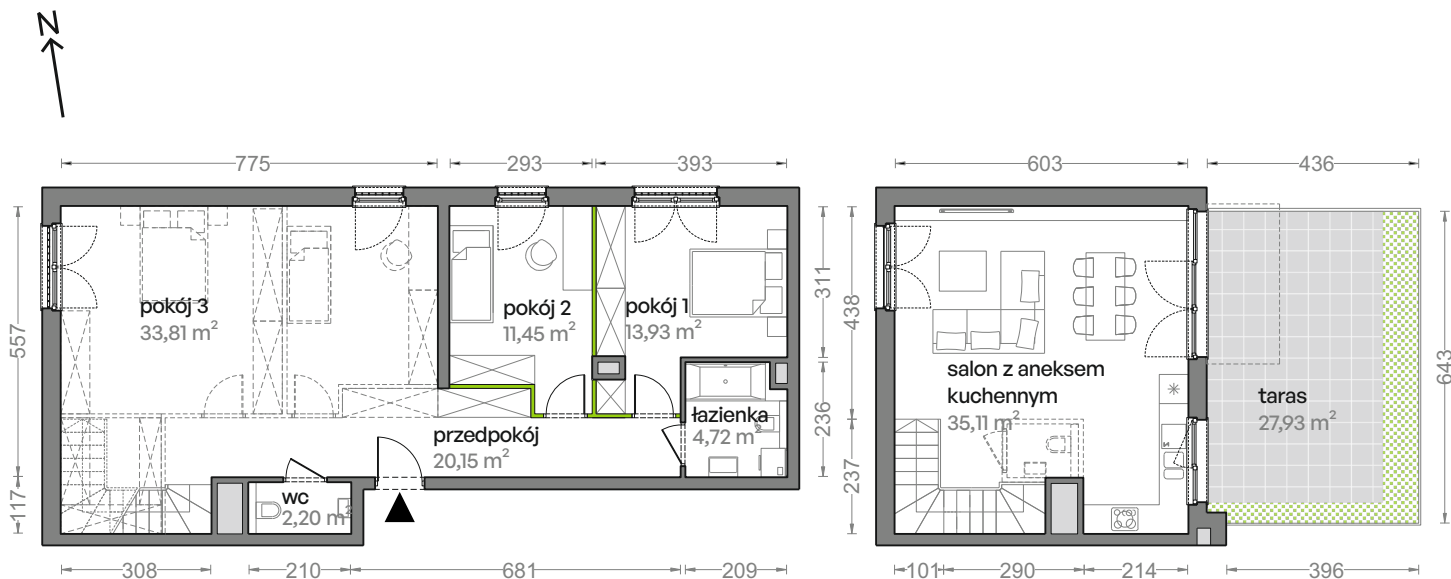


Aranżacja mieszkania jest przykładowa
Schody na antresolach do indywidualnego wykonania przez nabywcę mieszkania, wykonać w konstrukcji samonośnej lekkiej stalowej.

Powierzchnia użytkowa

salon z aneksem kuchennym	35,11 m ²
pokój 1	13,93 m ²
pokój 2	11,45 m ²
pokój 3	33,81 m ²
łazienka	4,72 m ²
wc	2,20 m ²
przedpokój	20,15 m ²
Razem	121,37 m²
+taras	27,93 m ²

U nas nigdy nie płacisz za powierzchnię pod ścianami działowymi

Rzut kondygnacji Piętro 3

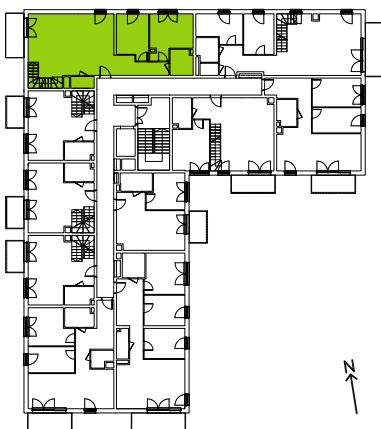

Plan osiedla Budynek 1

