


STALOWA
FORM 43.45


Mieszkanie
1 - pokojowe
z aneksem
kuchennym

35,54 m²
Klatka 2
M.079

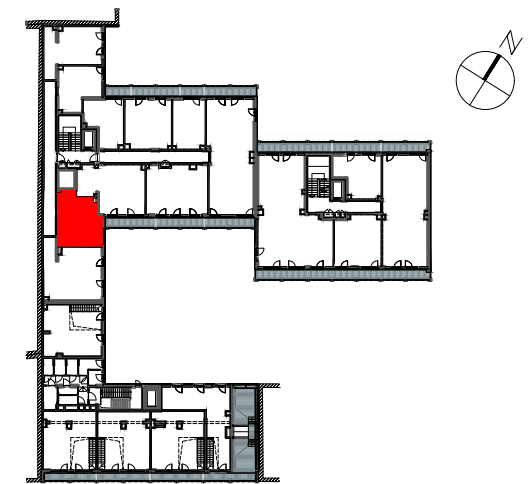

PIĘTRO P 1 2 3 4 **5**

1	SALON Z ANEKSEM	28.54 m ²
2	HOL	2.71m ²
3	ŁAZIENKA	4.29m ²
POWIERZCHNIA UŻYTKOWA		35.54 m²

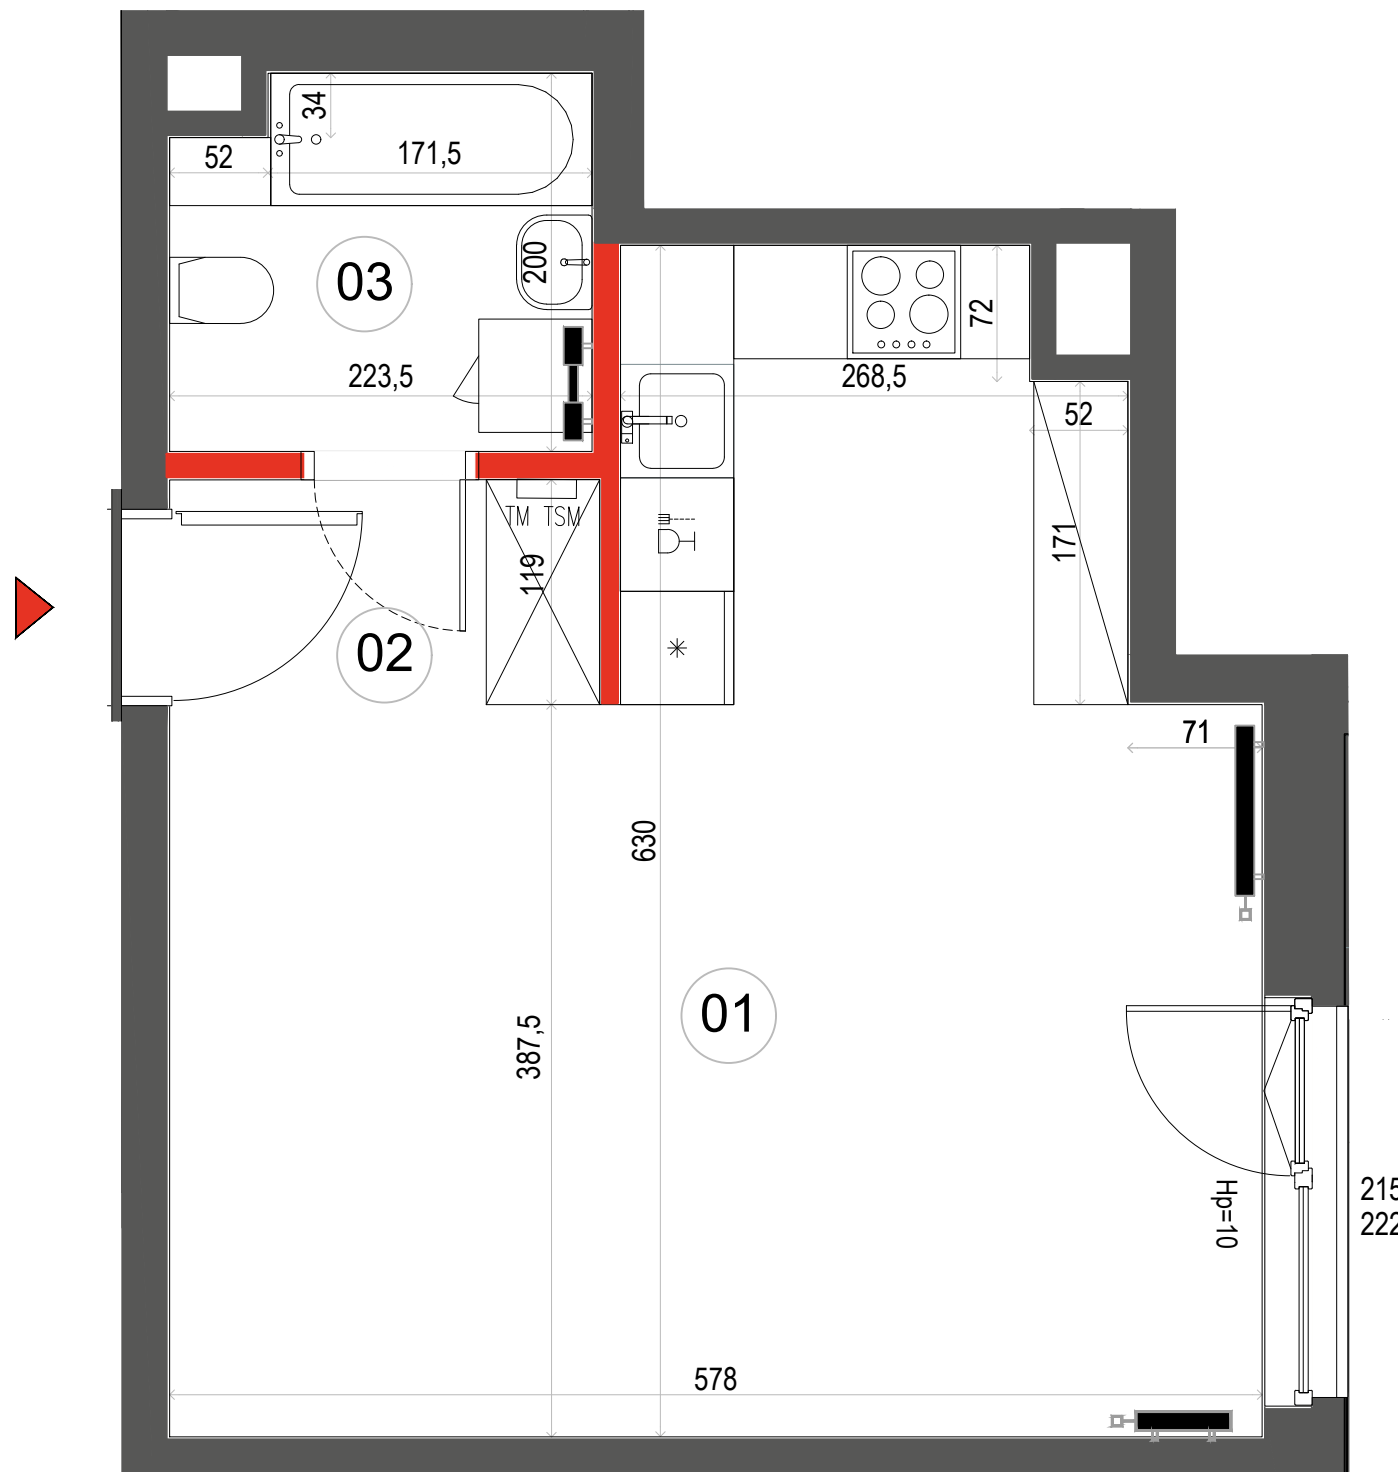

- ŚCIANA ROZBIERALNA
- GRZEJNIK C.O.
- ROZDZIELNICA MIESZKANIOWA

Wymiary oraz instalacje wyrysowano na podstawie projektu wykonawczego
 Lokalizację przyborów sanitarnych, rozmieszczenie punktów oświetleniowych, itp. podano zgodnie z projektem wykonawczym.
 Mogą wystąpić niewielkie różnice wymiarów i usytuowania elementów powstałe w trakcie realizacji prac budowlanych
 Ostateczna powierzchnia zostanie obliczona na podstawie pomiaru powykonawczego zgodnie z normą PN-ISO 9836:2015
 Aranżacja mieszkania (tj. meble, wyposażenie kuchni i łazienek oraz sanitariaty) ma charakter poglądowy.
 W miejscu wyjścia na taras/loggię/balkon możliwa różnica poziomów. Podane wymiary okna odpowiadają wymiarom ramy okiennej

Wysokość mieszkania = ok. 270 cm
 Powierzchnie liczone wg normy ISO 9836:2015



Biurow sprzedaży:
 ul. 11 Listopada 36/38
 03-436 Warszawa

email: stalowa@dantex.pl
 telefon: (22) 123 75 91