


# Traugutta Vita.

## nr A27



Powierzchnia **73,11m<sup>2</sup>**

**Piętro 2**

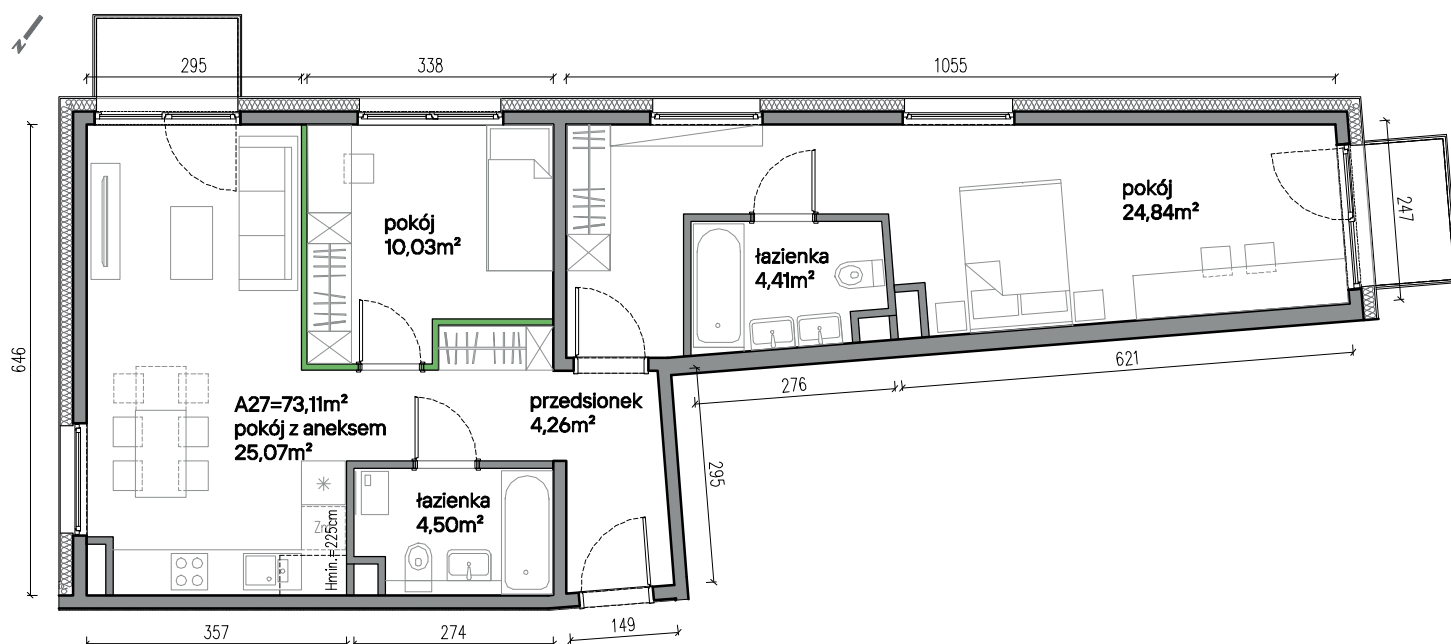

Aranżacja mieszkania jest przykładowa

### Powierzchnia użytkowa

pokój z aneksem kuchennym	25,07m <sup>2</sup>
pokój	10,03m <sup>2</sup>
łazienka	4,50m <sup>2</sup>
pokój	24,84m <sup>2</sup>
łazienka	4,41m <sup>2</sup>
przedpokój	4,26m <sup>2</sup>
<b>Razem</b>	<b>73,11m<sup>2</sup></b>
+balkon	2,10m <sup>2</sup>
+balkon	2,10m <sup>2</sup>

### Rzut kondygnacji Piętro 2

