

POWIERZCHNIA MIESZKANIA

75,74 m²

1.1. PRZEDPOKÓJ	11,74m ²
1.2. WC	2,18m ²
1.3. POKÓJ Z ANEKSEM	24,86m ²
1.4. POKÓJ 1	9,25m ²
1.5. POKÓJ 2	9,25m ²
1.6. POKÓJ 3	12,53m ²
1.7. ŁAZIENKA	5,93m ²

POWIERZCHNIA DODATKOWA

1.8. LOGGIA	6,67m ²
-------------	--------------------

LOKAL MIESZKALNY NR 7 (C/M1/1)


BUDYNEK C

POWIERZCHNIA 75,74m²


ILOŚĆ POKOI 4



SCHEMAT LOKALIZACJI, SKALA 1:1500

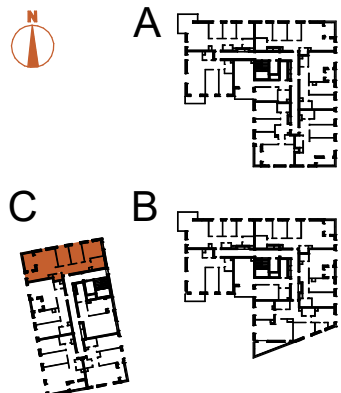

TĘTNOWSKI DEVELOPMENT SP. Z O.O.
UL. WROCŁAWSKA 80, 30-017 KRAKÓW
EMAIL: BIURO@TETNOWSKI.PL
TELEFON: 12 630 99 33

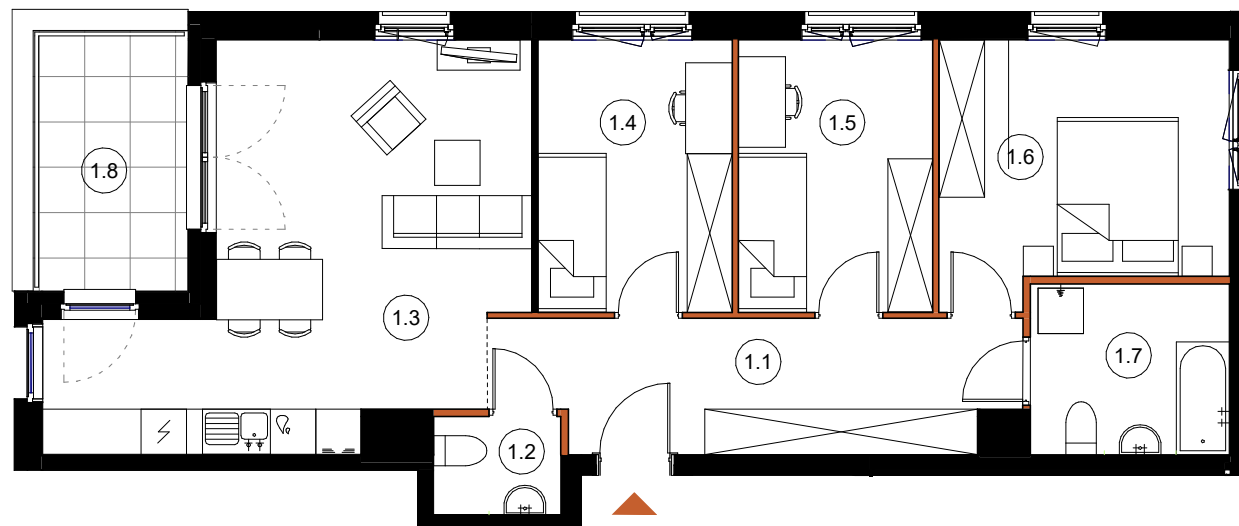

LEGENDA:

- ŚCIANY KONSTRUKCYJNE
- ŚCIANY DZIAŁOWE

ARANŻACJA WNETRZ JEST PRZYKŁADOWA

NINIEJSZA OFERTA MA CHARAKTER INFORMACYJNY I NIE STANOWI OFERTY HANDLOWEJ W ROZUMIENIU ART. 66 § 1 KODEKSU CYWILNEGO

UL. DROŻDŻOWA, KRAKÓW

1 PIĘTRO

SKALA 1:100