




IŁOŚĆ POKÓI
4

KONDYGNACJA
2

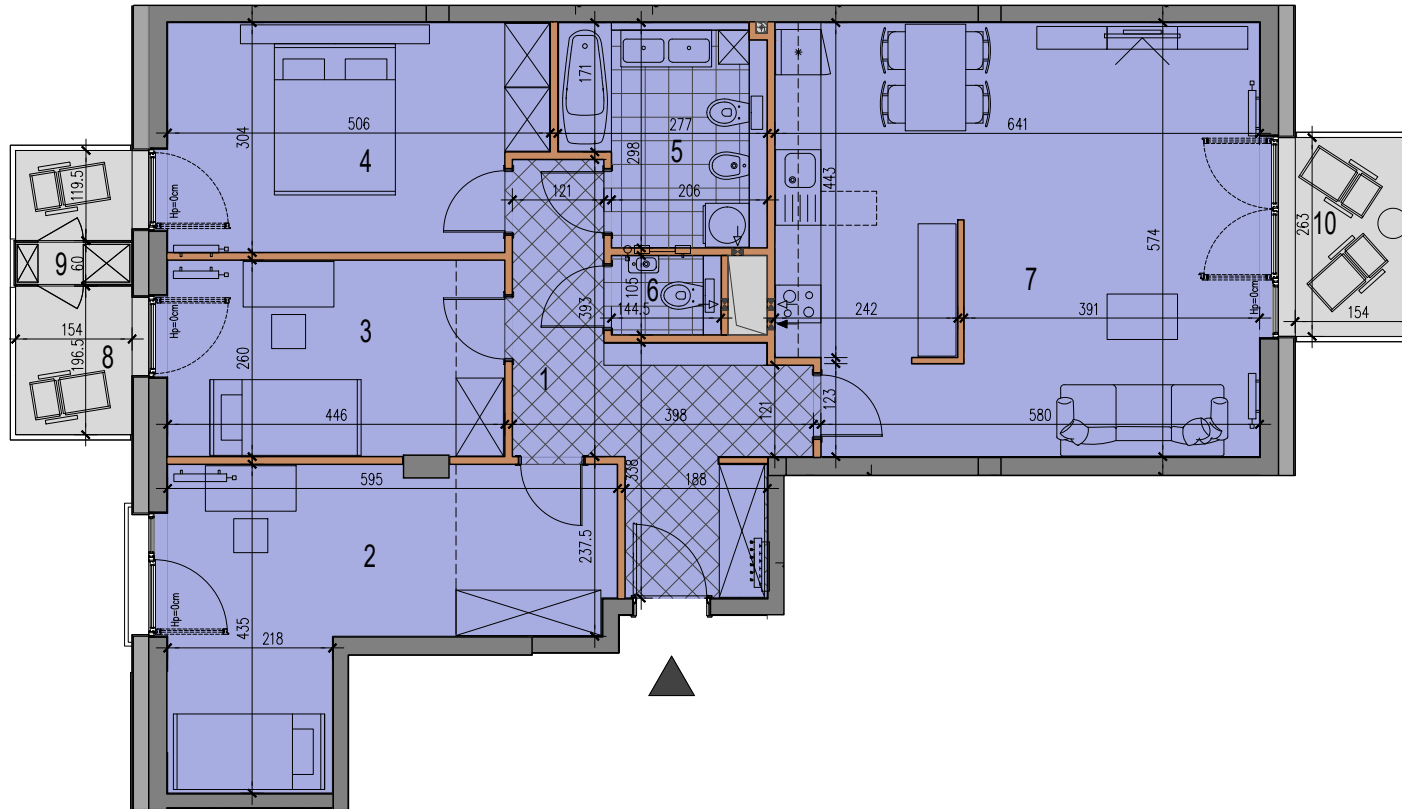

ul. KAWALERZYSTÓW

MIESZKANIE 0.4.2.13
powierzchnia lokalu **103,99 m²**

1 przedpokój	12,21 m ²
2 pokój	17,84 m ²
3 pokój	11,58 m ²
4 pokój	14,58 m ²
5 łazienka	7,30 m ²
6 wc	1,53 m ²
7 pokój dzienny z aneksem kuchennym	35,99 m ²

powierzchnia użytkowa **101,03 m²**

powierzchnia przegród **2,96 m²**

8 balkon (w tym):	5,79 m ²
9 komórka zewnętrzna	0,92 m ²
10 balkon	4,05 m ²
łącznie powierzchnia balkonów	9,84 m ²

Uwaga: Prezentowane rzuty zostały załączone w celu przedstawienia rozkładu funkcjonalnego i należy je traktować poglądowo.



LEGENDA:

konstrukcja/ ściany międzylokalowe
ściany zewnętrzne
ściany działowe (przegrody)

piony wodne i wentylacyjne
taras
komórka zewnętrzna

wejście do budynku
wejście dodatkowe
wjazd do parkingu podziemnego

wejście do mieszkania
pawłacz: położenie i wejście

