



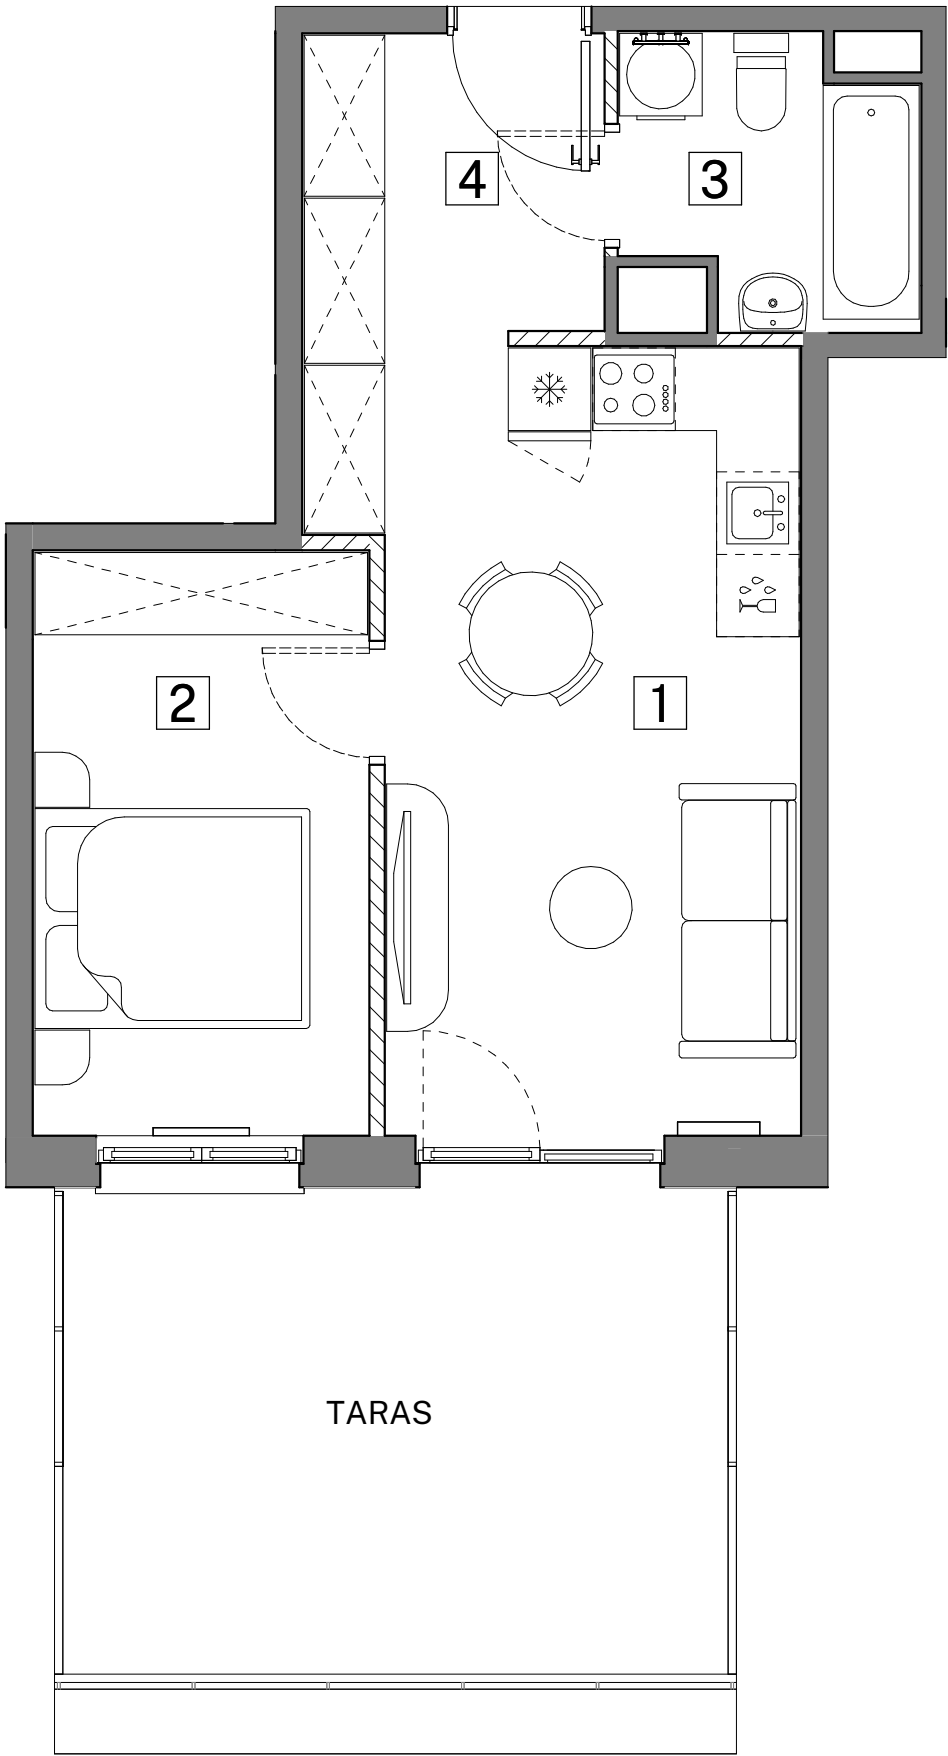

SKALA

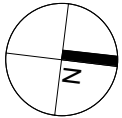


UWAGA:
1. POWIERZCHNIE I LOKALIZACJE URZĄDZEŃ SANITARNYCH PODANO NA PODSTAWIE PROJEKTU WYKONAWCZEGO. MOŻLIWE JEST WYSTĄPIENIE NIEWIELKICH ZMIAN NA ETAPIE REALIZACJI.
2. POWIERZCHNIA UŻYTKOWA MIESZKANIA OKREŚLONA JEST NA ZASADACH WSKAZANYCH W ROZPORZĄDZENIU MINISTRA ROZWOJU Z DNIA 11.09.2020 R. W SPRAWIE SZCZEGÓŁOWEGO ZAKRESU FORMY PROJEKTU BUDOWLANEGO ORAZ PRZY UWZGLĘDNIENIU TREŚCI POLSKIEJ NORMY PN-ISO 9836:2015-12.
3. NINIEJSZA KARTA KATALOGOWA NIE STANOWI OFERTY W ROZUMIENIU PRZEPISÓW KODEKSU CYWILNEGO.
4. ARANŻACJA WNĘTRZA MA CHARAKTER WYŁĄCZNIE ILUSTRACYJNY.


ŚCIANY DZIAŁOWE
ŚCIANY NIEDEMONTOWALNE



ART PARK

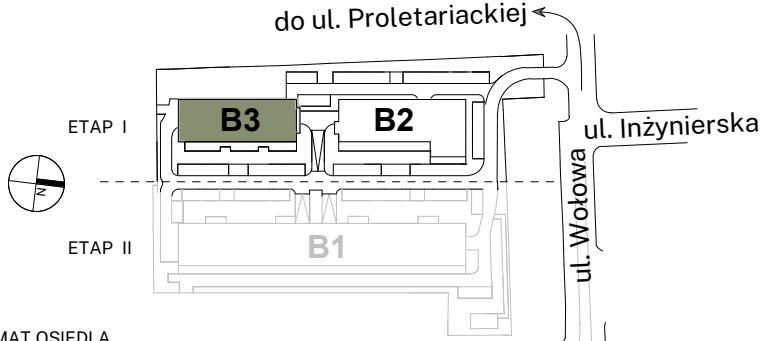

SCHEMAT OSIEDLA

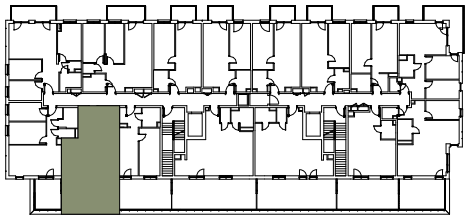

SCHEMAT KONDYGNACJI

BUDYNEK	B-3									
KLATKA	A	B								
PIĘTRO	1	2	3	4	5	6	7	8		
LICZBA POKOI	1	2	3	4						

NR MIESZKANIA **B3-A102**

ZESTAWIENIE POMIESZCZEŃ

1	Pokój z aneksem kuchennym	18.24 m ²
2	Pokój	10.44 m ²
3	Łazienka	4.17 m ²
4	Przedpokój	4.93 m ²

POWIERZCHNIA UŻYTKOWA MIESZKANIA **37.78 m²**

TARAS 18.07 m²

INWESTOR:
INHOME WOŁOWA sp. z o.o.
ul. F.Joliot-Curie 28/U2
02-646 Warszawa

BIURO SPRZEDAŻY:
ul. Łąkowa 29 (parter)
90-554 Łódź

+ 48 695 500 400
www.inhome.pl