




S·O·L·A·R·T

ul. Heila

mieszkanie M10
powierzchnia 74,12 m²

Biuro sprzedaży:
Mydlarska 3, 30-703 Kraków
tel.: 517 517 210
www.solartdeveloper.pl
info@solartdeveloper.pl

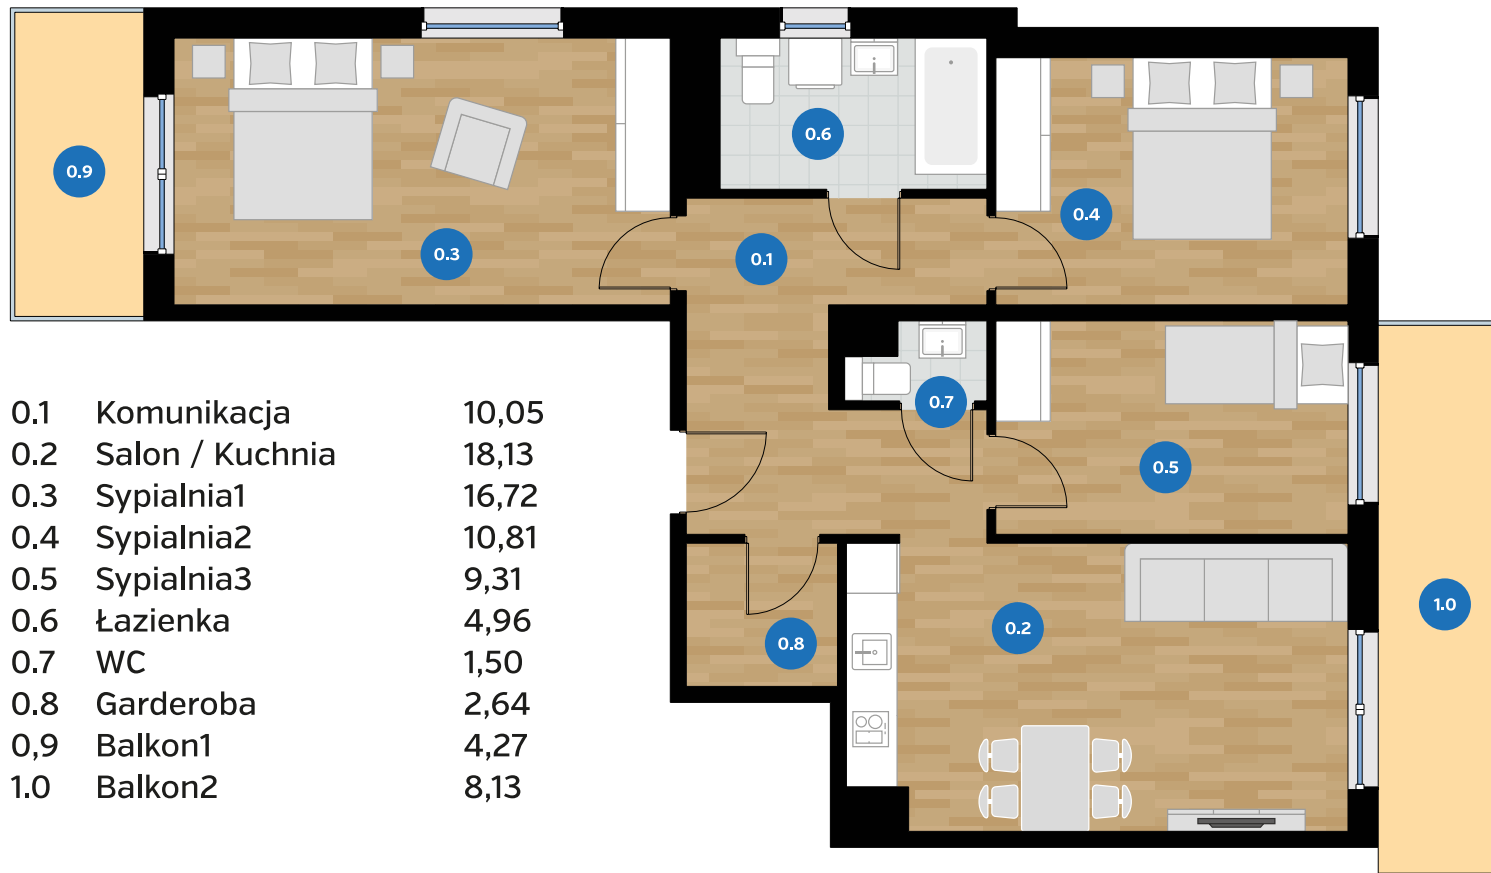



S·O·L·A·R·T

ul. Heila

mieszkanie M10
powierzchnia 74,12 m²

Biuro sprzedaży:
Mydlarska 3, 30-703 Kraków
tel.: 517 517 210
www.solartdeveloper.pl
info@solartdeveloper.pl

