

# DRAGO

## A57



## 47,38m<sup>2</sup>

## PIĘTRO 4

NUMER MIESZKANIA

POWIERZCHNIA UŻYTKOWA

KONDYGNACJA

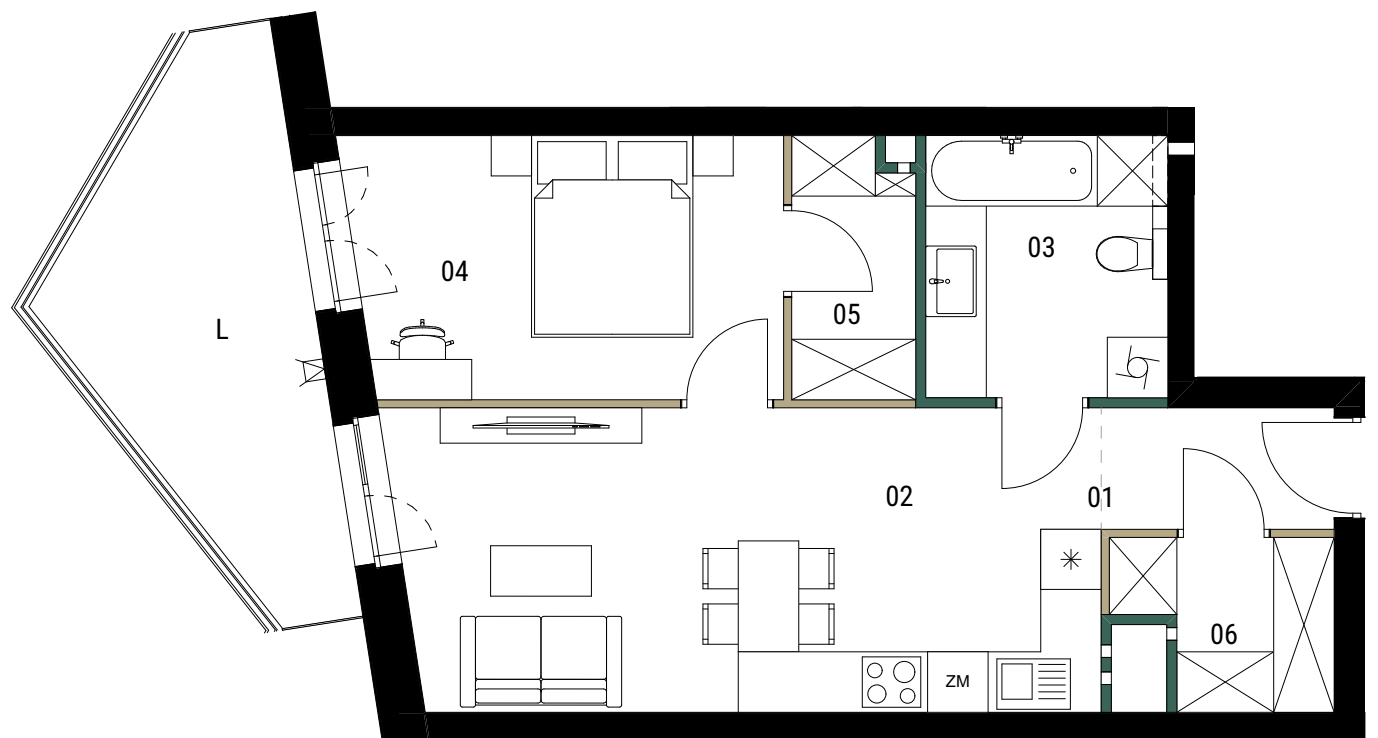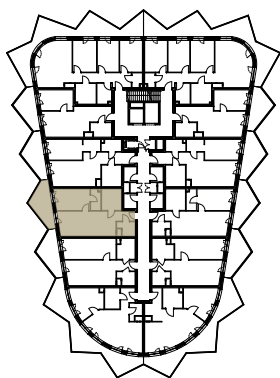

PIĘTRO 4 MIESZKANIE A57

01	Przedpokój	2,78
02	Salon z aneksem kuchennym	20,96
03	Łazienka	6,24
04	Sypialnia	11,11
05	Garderoba 1	3,07
06	Garderoba 2	3,22

■ ŚCIANY DZIAŁOWE DO  
MODYFIKACJI  
■ ŚCIANY DZIAŁOWE

0 1 2 3m  
skala 1:75

POWIERZCHNIA UŻYTKOWA	47,38 m <sup>2</sup>
L LOGGIA	10,80 m <sup>2</sup>
POWIERZCHNIA PRZEZNACZONA DO MODYFIKACJI	0,88 m <sup>2</sup>
SUMA POWIERZCHNI	48,26 m <sup>2</sup>

1. Wymiary balkonów, tarasów, ogródków, lokalizacja przyborów sanitarnych i inne podano na podstawie projektu budowlanego. W toku budowy mogą wystąpić różnice w stosunku do stanu wynikającego z projektu, wynikające ze specyfikacji prac budowlanych.
2. Przedstawiona aranżacja lokalu jest przykładowa, rysunki w tym zakresie mają charakter poglądowy oraz informacyjny i nie stanowią oferty w rozumieniu Kodeksu Cywilnego.
3. Powierzchnia użytkowa lokali oraz pomieszczeń określana jest przy uwzględnieniu treści Polskiej Normy PN-ISO 9836:2015-12. Powierzchnia użytkowa nie uwzględnia powierzchni elementów przeznaczonych do modyfikacji (rury, kanały, ścianki działowe), oraz powierzchni otworów, drzwi i okien.
4. Pralka zlokalizowana przy umywalce jest w zabudowie.



BANACHA ANTRANS INVEST  
SP. Z O.O.  
32-300 Olkusz  
ul. Zagaje 2A

[www.antransinvest.pl](http://www.antransinvest.pl)

