


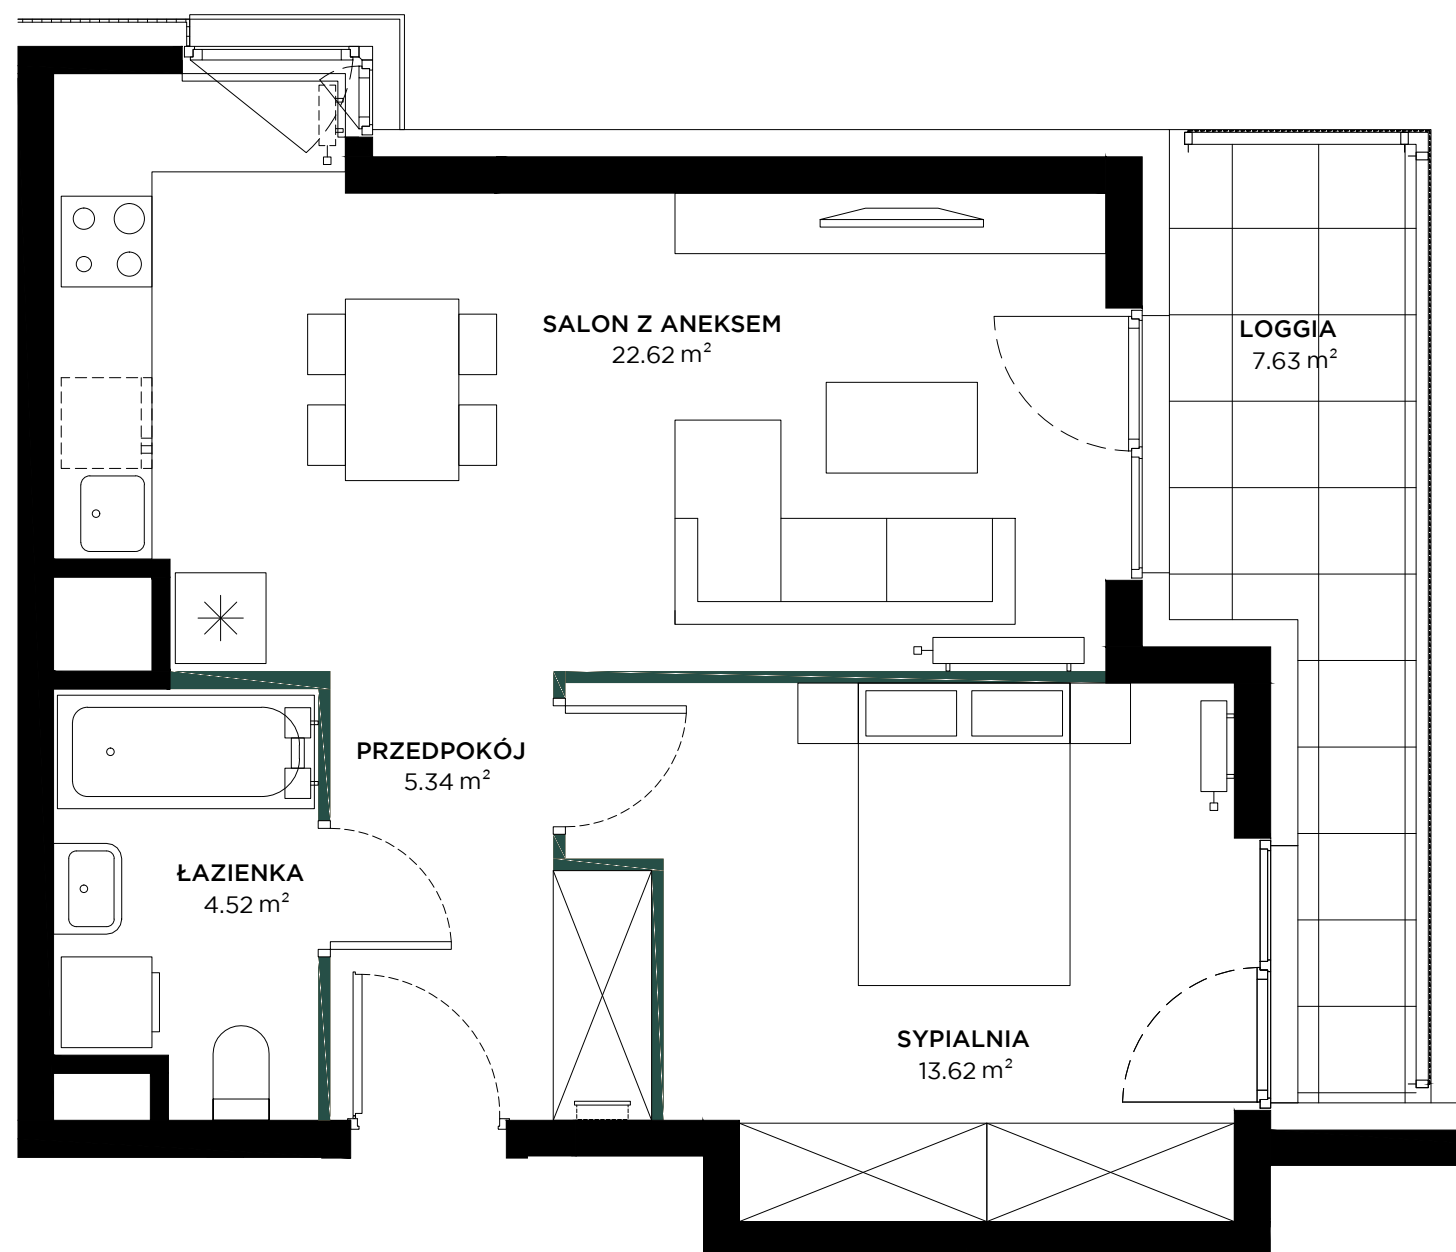


BUDYNEK	A
PIĘTRO	6
KLATKA	1
NUMER LOKALU	065

PRZEDPOKÓJ	5.34 m²
SALON Z ANEKSEM	22.62 m²
SYPIALNIA	13.62 m²
ŁAZIENKA	4.52 m²
POW. UŻYTKOWA	46.10 m²
LOGGIA	7.63 m²


Przedstawiona na rzucie aranżacja ma charakter poglądowy

ŚCIANKI DZIAŁOWE


LOKALIZACJA

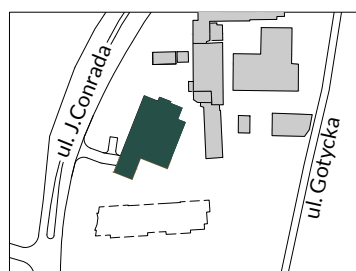

BUDYNEK

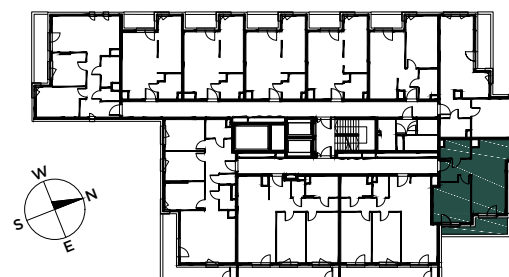

RZUT

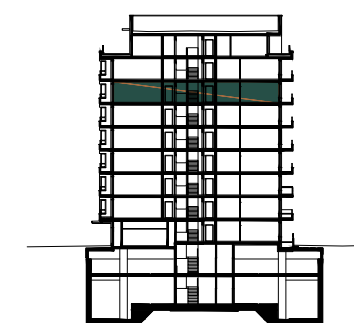

PIĘTRO

Powierzchnia użytkowa lokalu została określona w oparciu o normę PN-ISO 9836: 2015-17.