

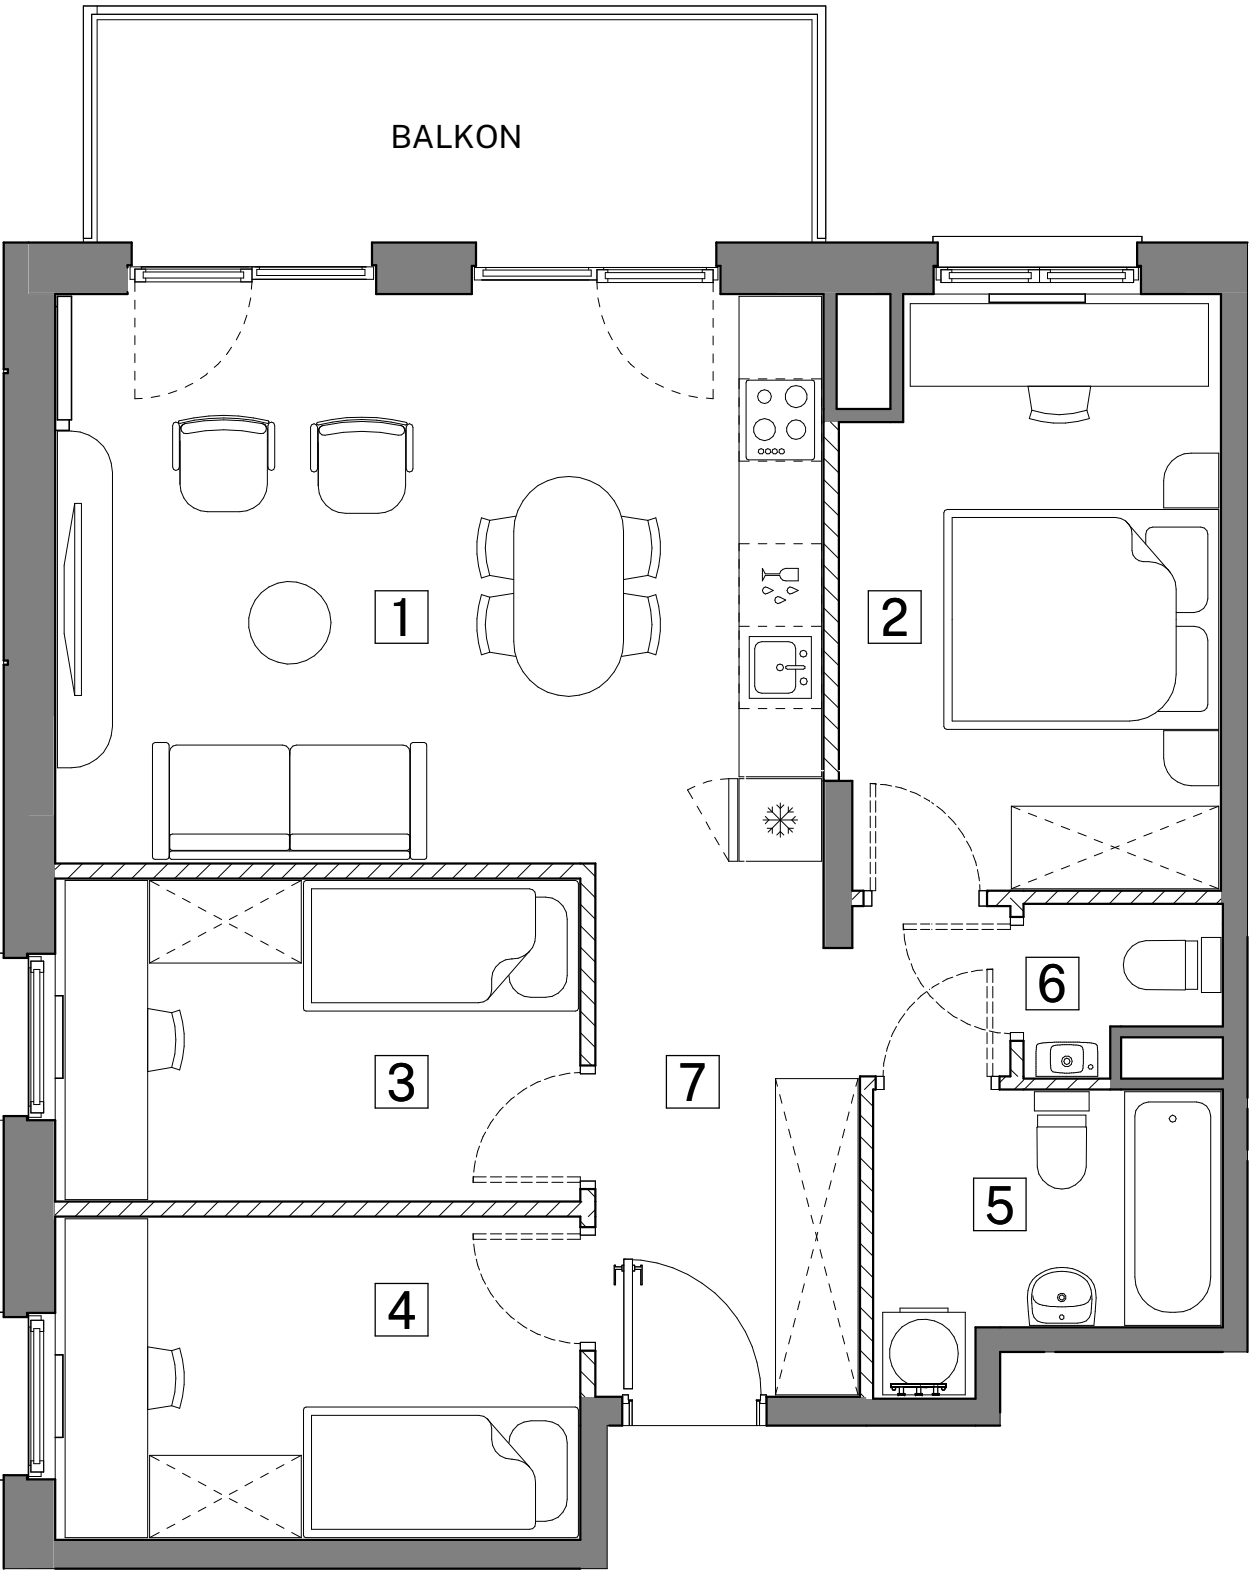


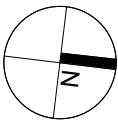

SKALA

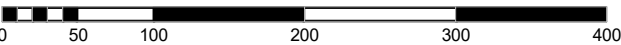


ŚCIANY DZIAŁOWE
ŚCIANY NIEDEMONTOWALNE


UWAGA:
1. POWIERZCHNIE I LOKALIZACJE URZĄDZEŃ SANITARNYCH PODANO NA PODSTAWIE PROJEKTU WYKONAWCZEGO. MOŻLIWE JEST WYSTĄPIENIE NIEWIELKICH ZMIAN NA ETAPIE REALIZACJI.
2. POWIERZCHNIA UŻYTKOWA MIESZKANIA OKREŚLONA JEST NA ZASADACH WSKAZANYCH W ROZPORZĄDZENIU MINISTRA ROZWOJU Z DNIA 11.09.2020 R. W SPRAWIE SZCZEGÓŁOWEGO ZAKRESU FORMY PROJEKTU BUDOWLANEGO ORAZ PRZY UWZGLĘDNIENIU TREŚCI POLSKIEJ NORMY PN-ISO 9836:2015-12.
3. NINIEJSZA KARTA KATALOGOWA NIE STANOWI OFERTY W ROZUMIENIU PRZEPISÓW KODEKSU CYWILNEGO.
4. ARANŻACJA WNĘTRZA MA CHARAKTER WYŁĄCZNIE ILUSTRACYJNY.



ART-PARK

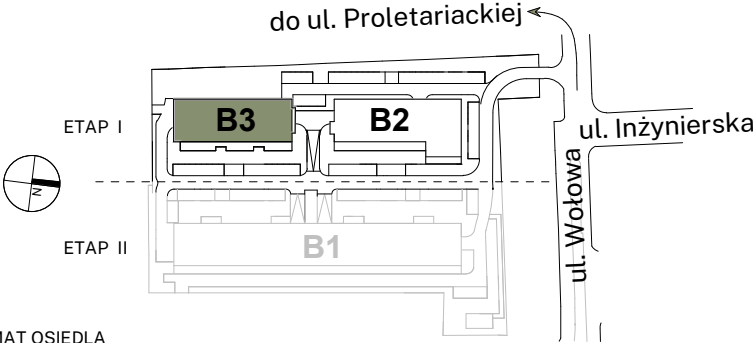

SCHEMAT OSIEDLA

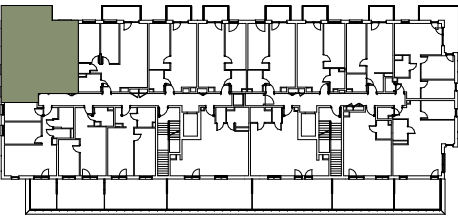

SCHEMAT KONDYGNACJI

BUDYNEK	B-3							
KLATKA	A	B						
PIĘTRO	1	2	3	4	5	6	7	8
LICZBA POKOI	1	2	3	4				

NR MIESZKANIA **B3-A104**

ZESTAWIENIE POMIESZCZEŃ

1	Pokój z aneksem kuchennym	23.17 m ²
2	Pokój	11.55 m ²
3	Pokój	8.99 m ²
4	Pokój	8.98 m ²
5	Łazienka	4.79 m ²
6	WC	1.53 m ²
7	Przedpokój	8.68 m ²

POWIERZCHNIA UŻYTKOWA MIESZKANIA **67.69 m²**

BALKON 8.43 m²

INWESTOR:
ME WOŁOWA sp. z o.o.
F.Joliot-Curie 28/U2
02-646 Warszawa

BIURO SPRZEDAŻY:

Łąkowa 29 (parter)
90-554 Łódź

+48 695 500 400
www.inhome.pl