


APARTAMENT / apartment: **C 3.04**

PIĘTRO / floor: **3**

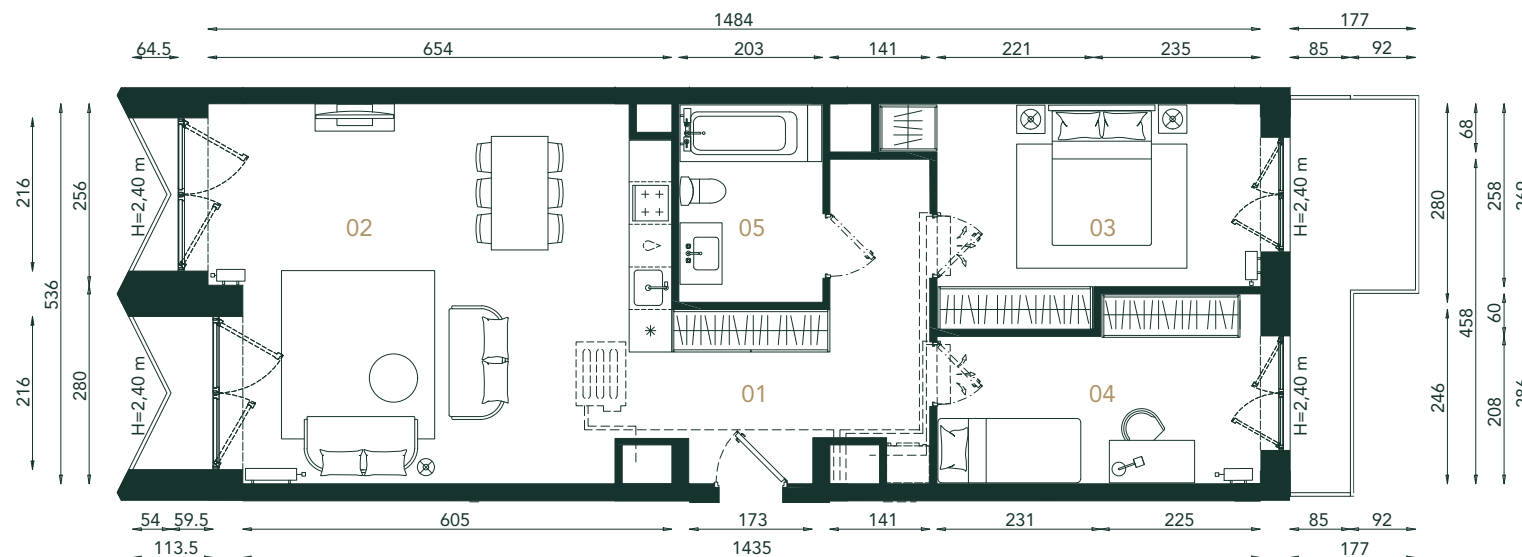

01 PRZEDPOKÓJ hall
11,04m²

02 POKÓJ DZIENNY Z ANEKSEM
living room with annex
32,60m²

03 POKÓJ bedroom
13,52m²


04 POKÓJ bedroom
10,73m²

05 ŁAZIENKA bathroom
5,64m²

POW. UŻYTKOWA
usable area **73,53m²**

BALKONY
balconies **9,87m²**

WYS. MIESZKANIA
apt. height **2,74m**

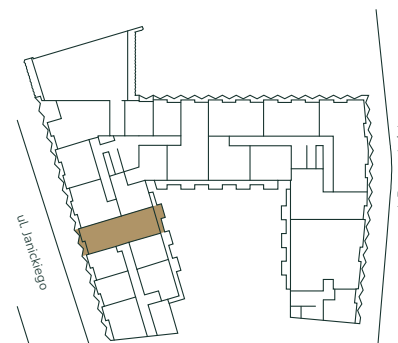

Powierzchnie wskazano zgodnie z normą PN ISO 9836:1997 na podstawie projektu budowlanego. Na etapie realizacji prac budowlanych mogą wystąpić nieznaczne różnice. Aranżacja wnętrza tj.: meble, urządzenia, armatura sanitarna, służy wyłącznie celom ilustracyjnym. Materiał reklamowy ma charakter poglądowy.

W przypadku przeprowadzenia instalacji klimatyzacji w związku z koniecznością jej zabudowy w lokalu mogą wystąpić miejscowe obniżenia wysokości lokalu.

Biuro sprzedaży Sales office
ul. Bernardyńska 2C, 50-156 Wrocław

+ 48 792 221 221
sprzedaz@toscom.pl

TOSCOM