


INWESTOR:  
Walendów Park Sp. z o.o  
ul. Mickiewicza 21/23 10-508 Olsztyn

OBŚLUGA SPRZEDAŻY:  
Biuro Sprzedaży Walendów Park Sp. z o.o  
Walendów, ul. Stawowa 10 ( teren inwestycji )  
tel: +48 666 817 633  
sprzedaz@walendowpark.pl  
www.walendowpark.pl

JEDNOSTKA PROJEKTOWA:  
APPA mgr inż. arch. Paweł Wróblewski



|                                  |                            |        |          |
|----------------------------------|----------------------------|--------|----------|
| NUMER MIESZKANIA                 | <b>M6</b>                  |        |          |
| NUMER BUDYNKU                    | <b>B1</b>                  | PIĘTRO | <b>0</b> |
| <b>2 POKOJE + ANEKS KUCHENNY</b> |                            |        |          |
| POWIERZCHNIA MIESZKANIA          | <b>44,06 m<sup>2</sup></b> |        |          |
| WG PN-ISO 9836:1997              |                            |        |          |

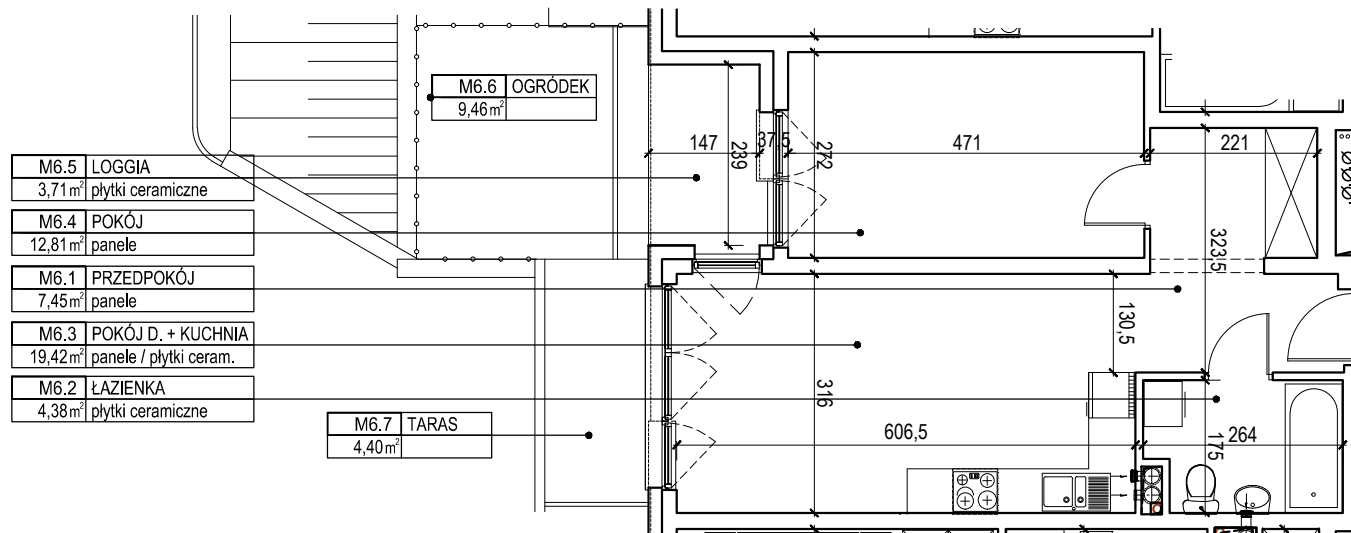

RZUT LOKALU skala 1:100

| ZESTAWIENIE POWIERZCHNI BUDYNEK B1 - LOKAL M6 |                    |                        |       |
|---|--------------------|------------------------|-------|
| NUMER   | NAZWA              | POSADZKA               | POW   |
| M6.1  | PRZEDPOKÓJ         | panele                 | 7,45  |
| M6.2  | ŁAZIENKA           | plytki ceramiczne      | 4,38  |
| M6.3  | POKÓJ D. + KUCHNIA | panele / plytki ceram. | 19,42 |
| M6.4  | POKÓJ              | panele                 | 12,81 |
| M6.5  | LOGGIA             | plytki ceramiczne      | 3,71  |
| M6.6  | OGRÓDEK            |                        | 9,46  |
| M6.7  | TARAS              |                        | 4,40  |
| RAZEM Pum (m <sup>2</sup> ) - BEZ LOGGI       |                    |                        | 44,06 |

UWAGA:  
Przedstawione wyposażenie mieszkania, stolarka drzewiowa wewnętrzna i posadzki stanowi rozwiązanie poglądowe i nie jest przedmiotem umowy